



# 兵庫県における位置関係

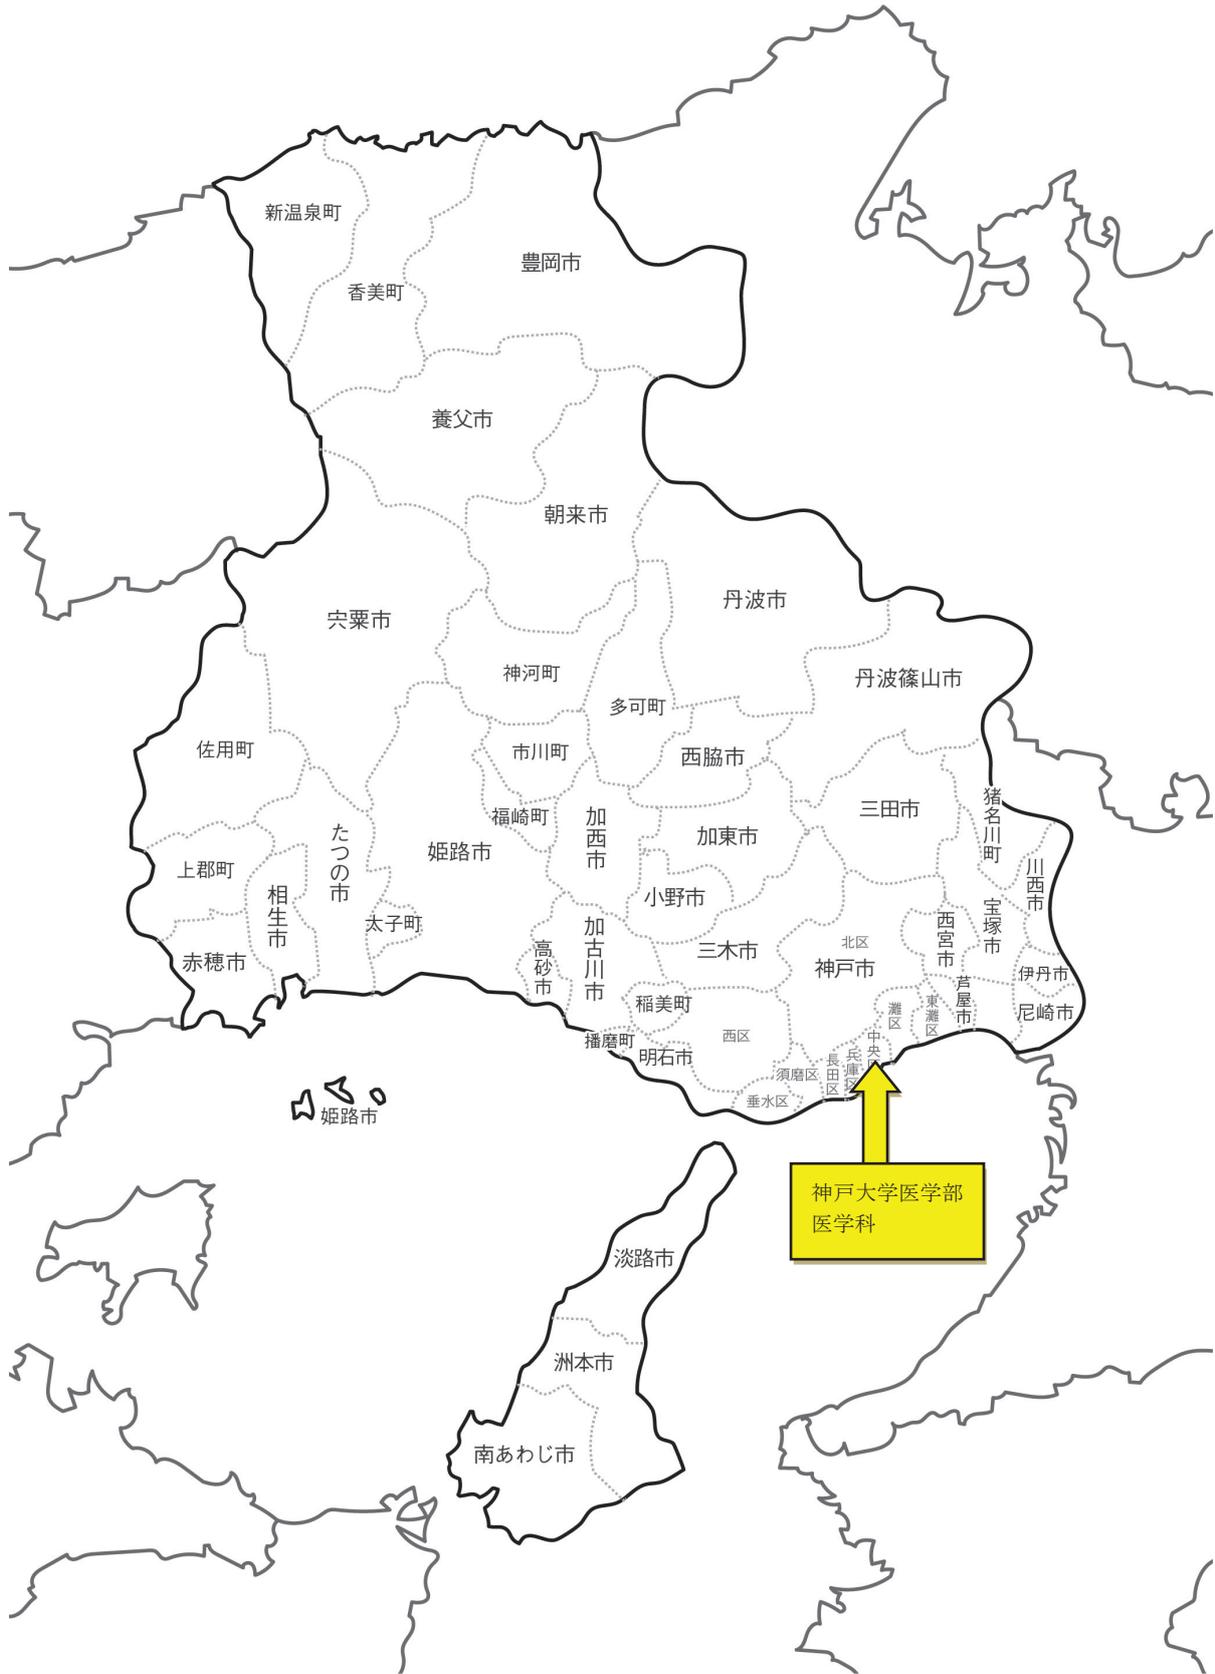

神戸大学医学部（医学科）への最寄り駅からの距離、交通機関及び所要時間について

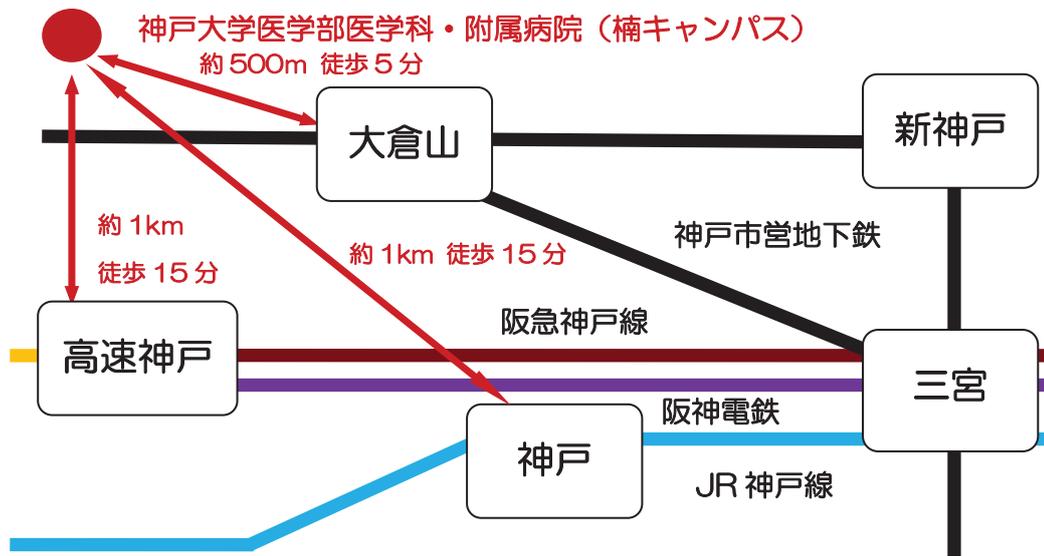

■最寄り駅から楠キャンパスへ	
JR「神戸」駅から徒歩約 15 分	
神戸高速鉄道「高速神戸」駅から徒歩約 15 分	
神戸市営地下鉄「大倉山」駅から徒歩約 5 分	

■最寄り駅まで			
駅 か ら	新大阪から	新神戸から	
	JR「新大阪」 ↓(約 30 分) 神戸線「神戸」	神戸市営地下鉄西神・山手線 「新神戸」 ↓(約 5 分) 「大倉山」	
空 港 か ら	大阪国際空港から	関西国際空港から	神戸空港から
	大阪モノレール「大阪空港」 ↓(約 3 分) 「蛍池」 【阪急宝塚線に乗換】 「蛍池」 ↓(約 15 分) 「十三」 【阪急神戸線に乗換】 「十三」 ↓(約 30 分) 「高速神戸」	JR「関西空港」 ↓(約 1 時間) 「大阪」 【JR 神戸線に乗換】 「大阪」 ↓(約 25 分) 「神戸」  又は JR「関西空港」 ↓(約 65 分) 「三宮」 【神戸市営地下鉄西神・山手線 に乗換】 「三宮」 ↓(約 3 分) 「大倉山」	神戸新交通ポートアイランド 線「神戸空港」 ↓(約 17 分) 「三宮」 【神戸市営地下鉄西神・山手線 に乗換】 「三宮」 ↓(約 3 分) 「大倉山」
	JR「新大阪」 ↓(約 30 分) 神戸線「神戸」	神戸市営地下鉄西神・山手線 「新神戸」 ↓(約 5 分) 「大倉山」	

配置図




第二種住居地域  
第五種高度地区  
準防火地域

敷地面積	建築面積	建物延面積	建ぺい率	容積率	全学生数	学部等名	団地番号	所在地	学校番号	学校名	作成年度
51,063㎡	27,159㎡	153,383㎡	53.0%	300.0%	1,239人	医学部(医学科), 附属病院(本院)	007	兵庫県神戸市中央区 楠町7-5	0304	神戸大学	令和5年

# 棟別平面図

学校番号	校名	名	団地番号	団地名	棟番号
0304	神戸大学		007	楠	055

国立大学法人等施設実態調査（様式3）

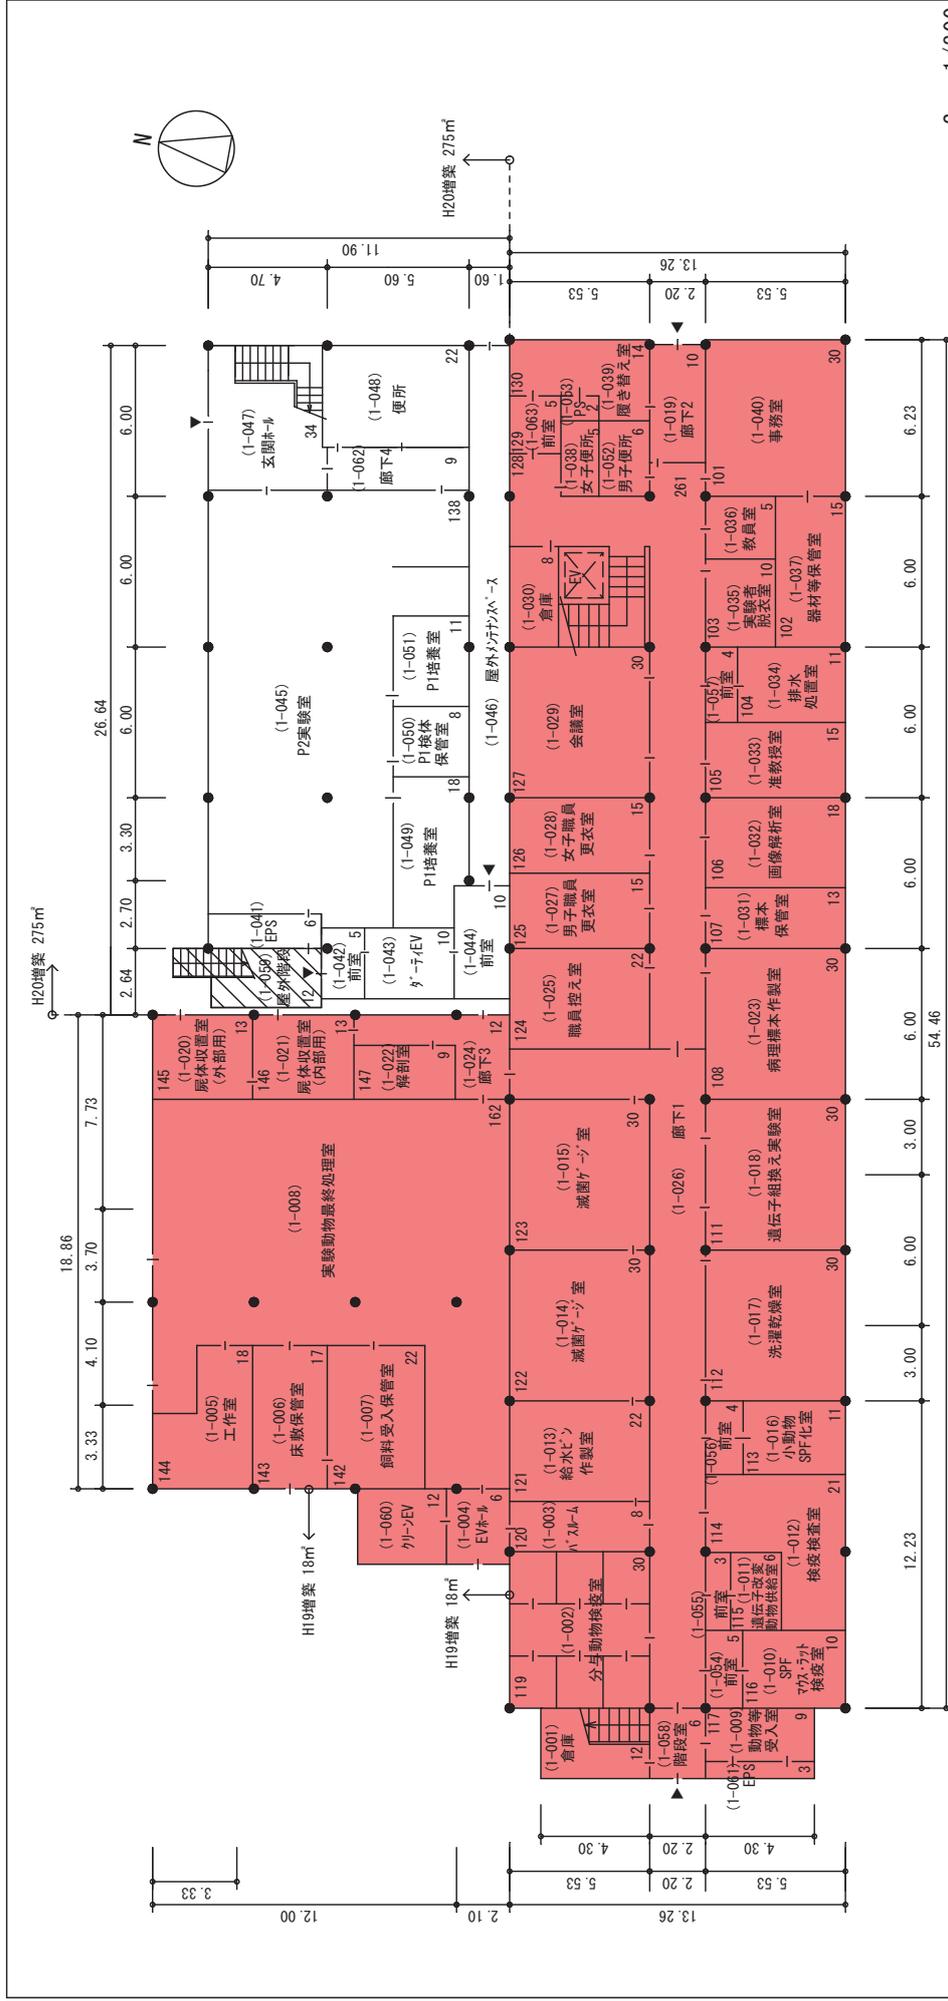

S = 1/300


1階 1,391m<sup>2</sup>

棟名	名称	建築年	構造・階数	面積区分		面積
				番号	色区分	
研究棟	研究棟	昭43	R4	01	大学教育・研究施設	3,036
				09	大学設備室等	361
				01	大学教育・研究施設	69
		平19	R4	01	大学教育・研究施設	1,080
		平20	S4	01	大学教育・研究施設	1,080
整理番号 3-1-						

# 棟別平面図

国立大学法人等施設実態調査（様式3）


学校番号	校名	名	団地番号	団地名	棟番号
0304	神戸大学		007	楠	055

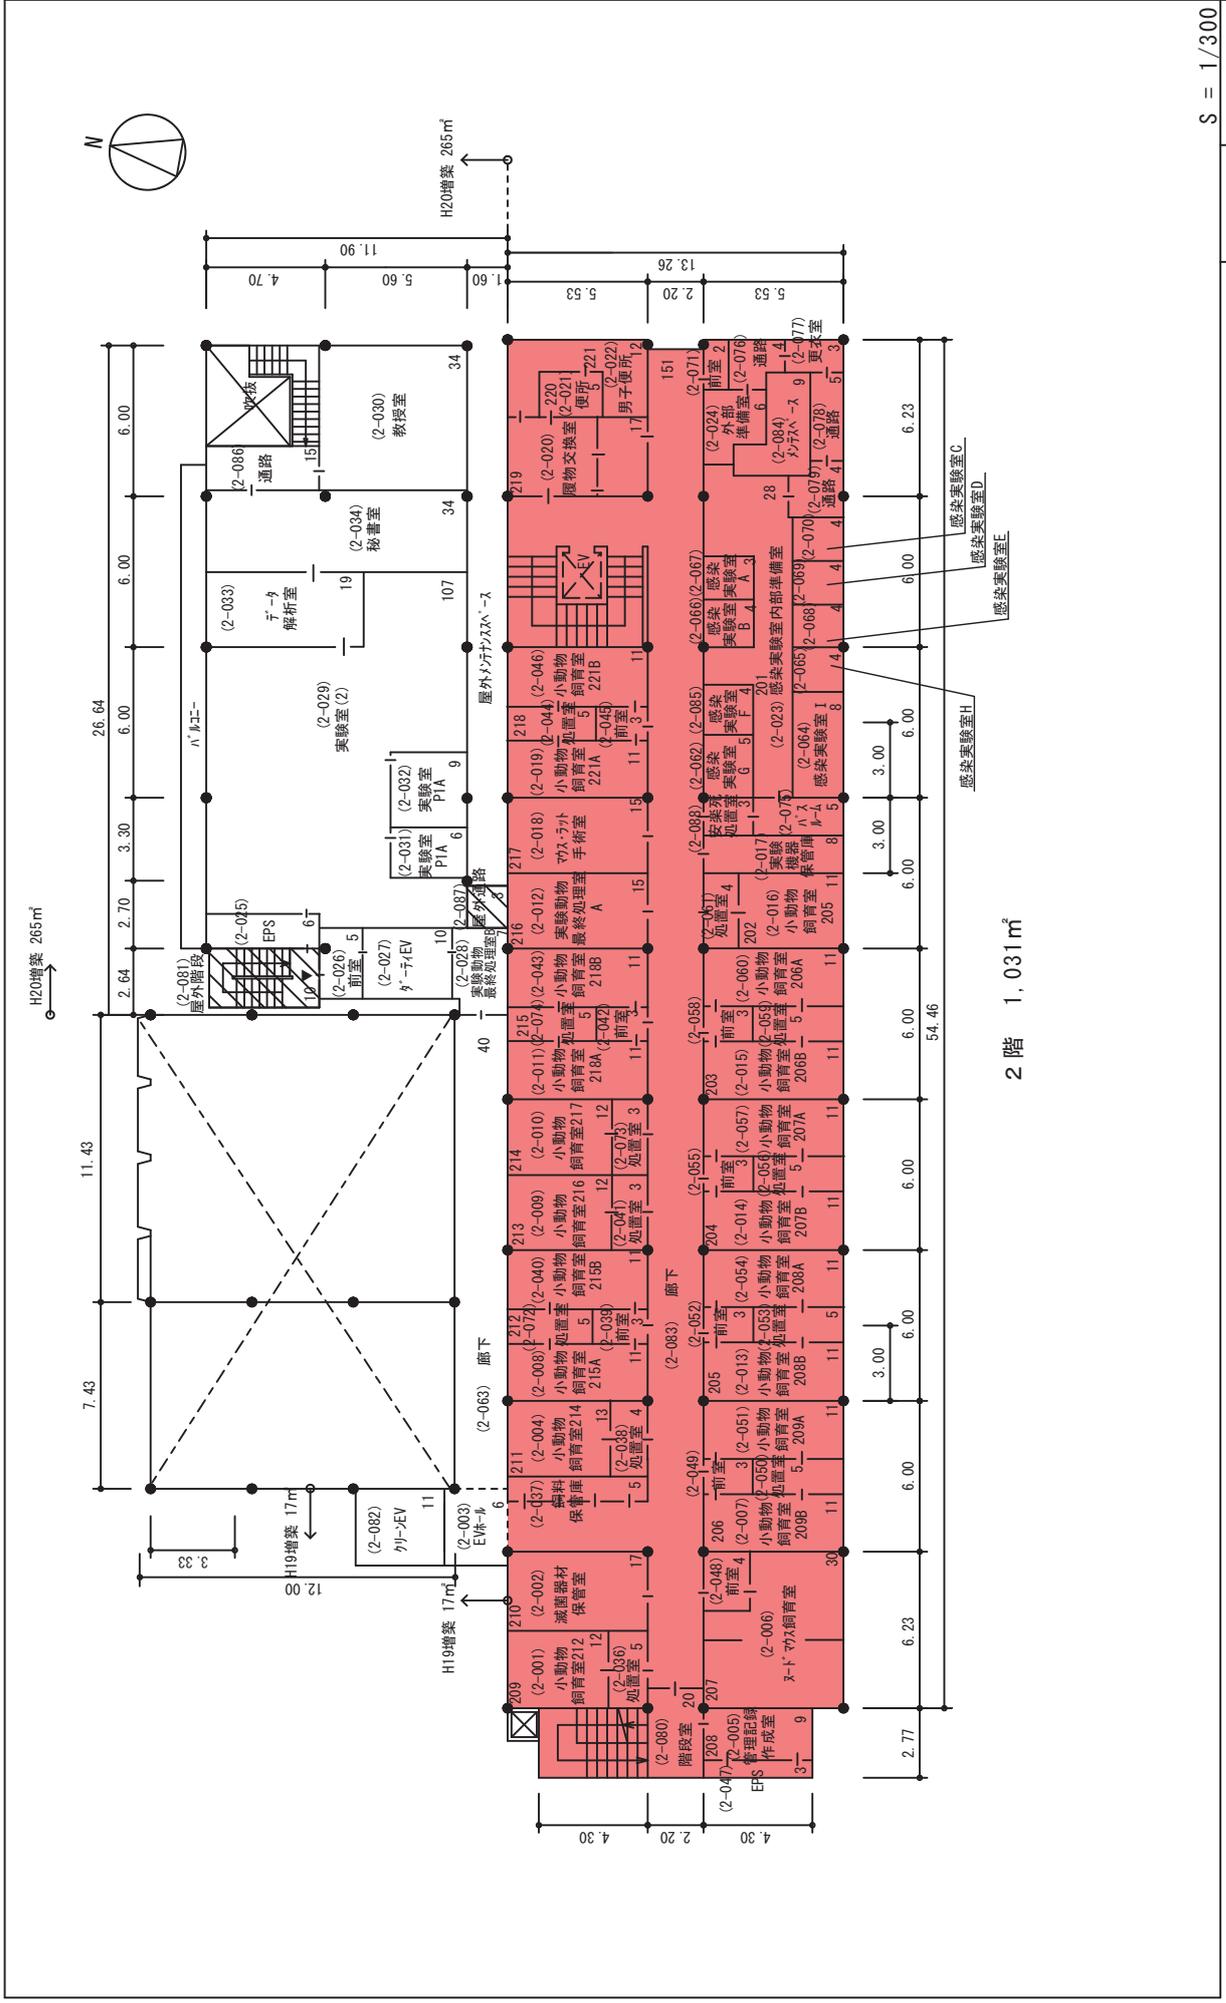

# 棟別平面図

学校番号	校名	団地番号	団地名	棟番号
0304	神戸大学	007	楠	055


国立大学法人等施設実態調査（様式3）

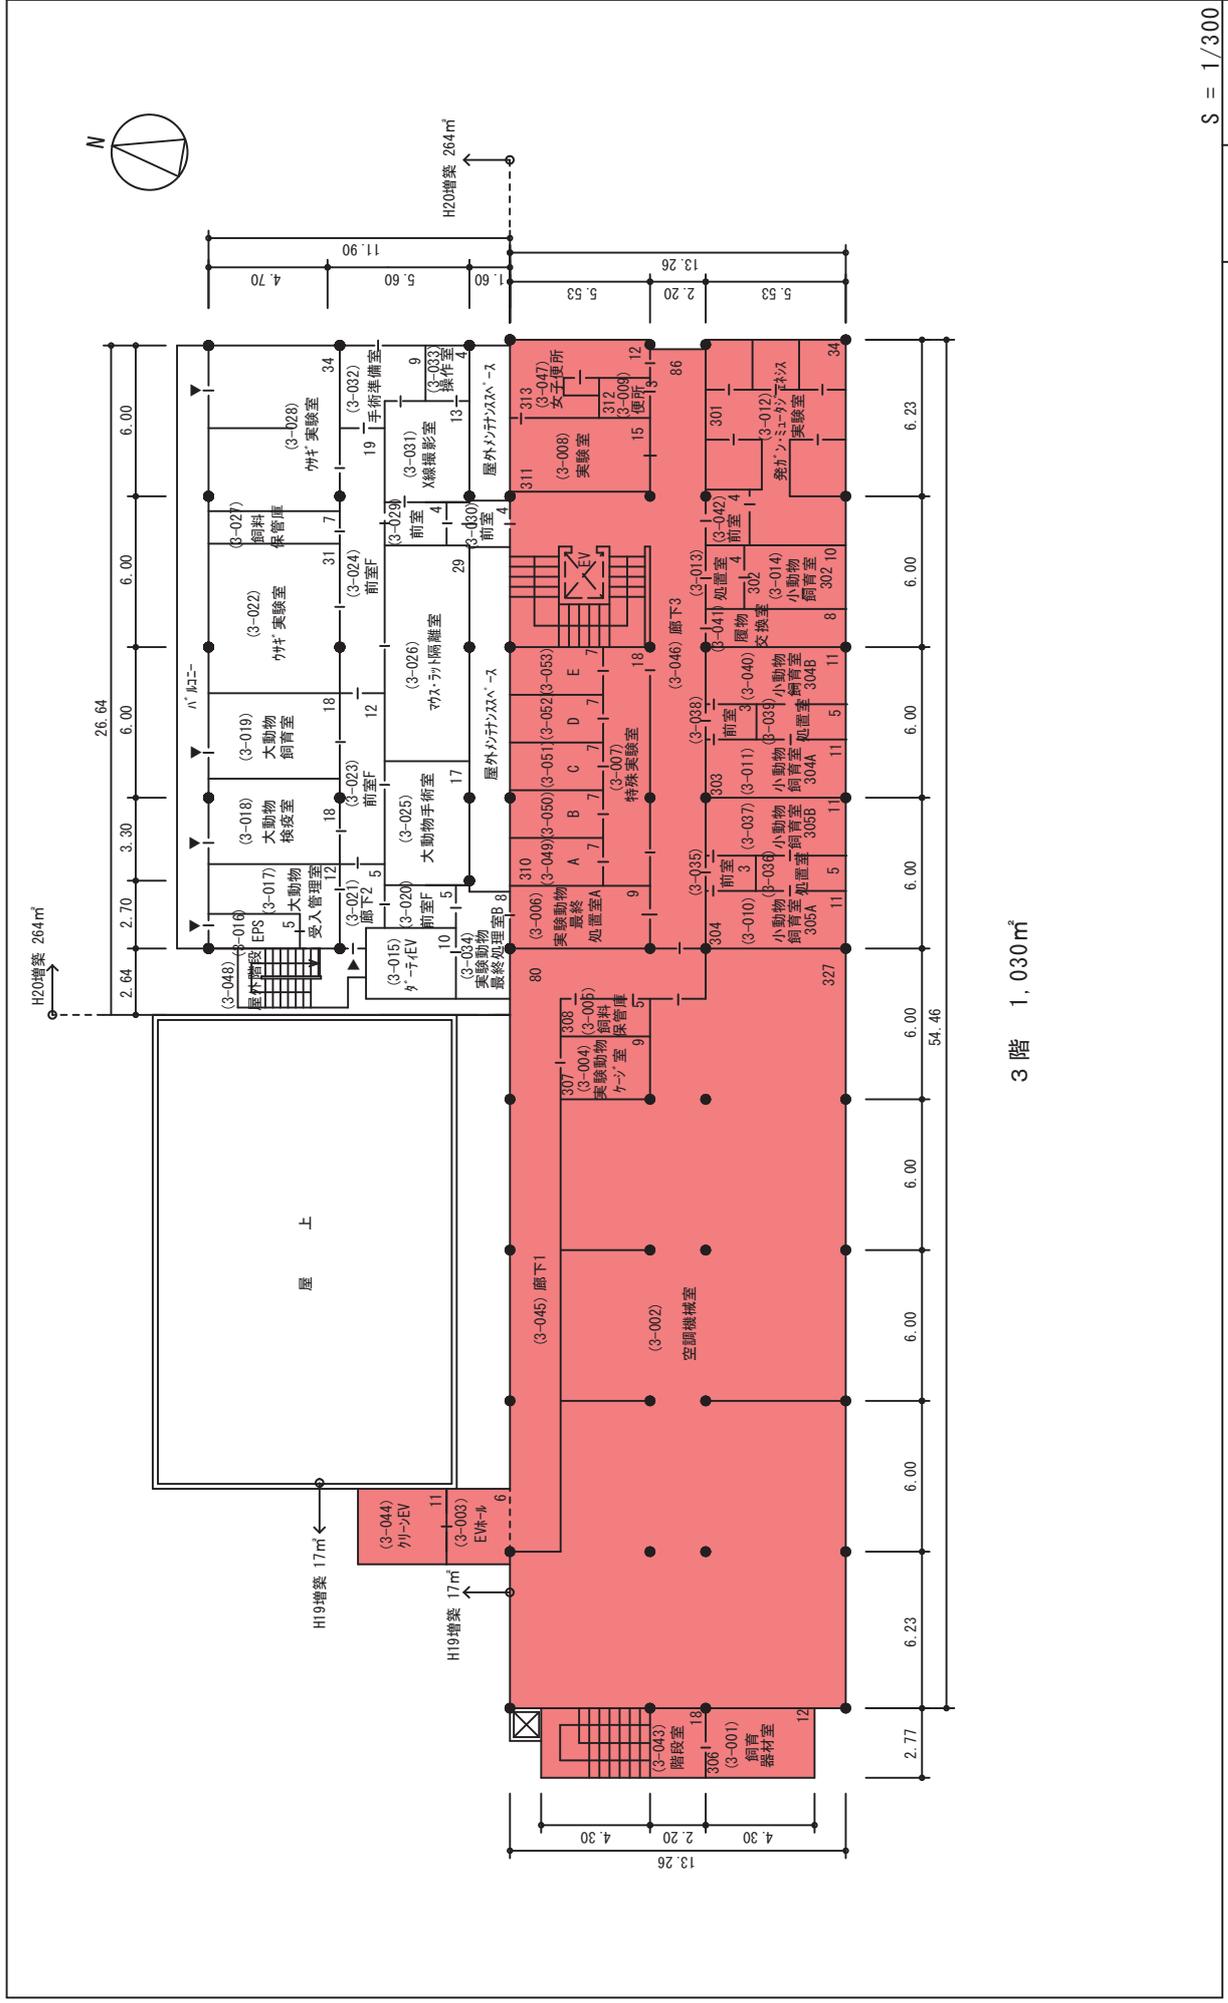

# 棟別平面図

国立大学法人等施設実態調査（様式3）


学校番号	校名	団地番号	団地名	棟番号
0304	神戸大学	007	楠	055

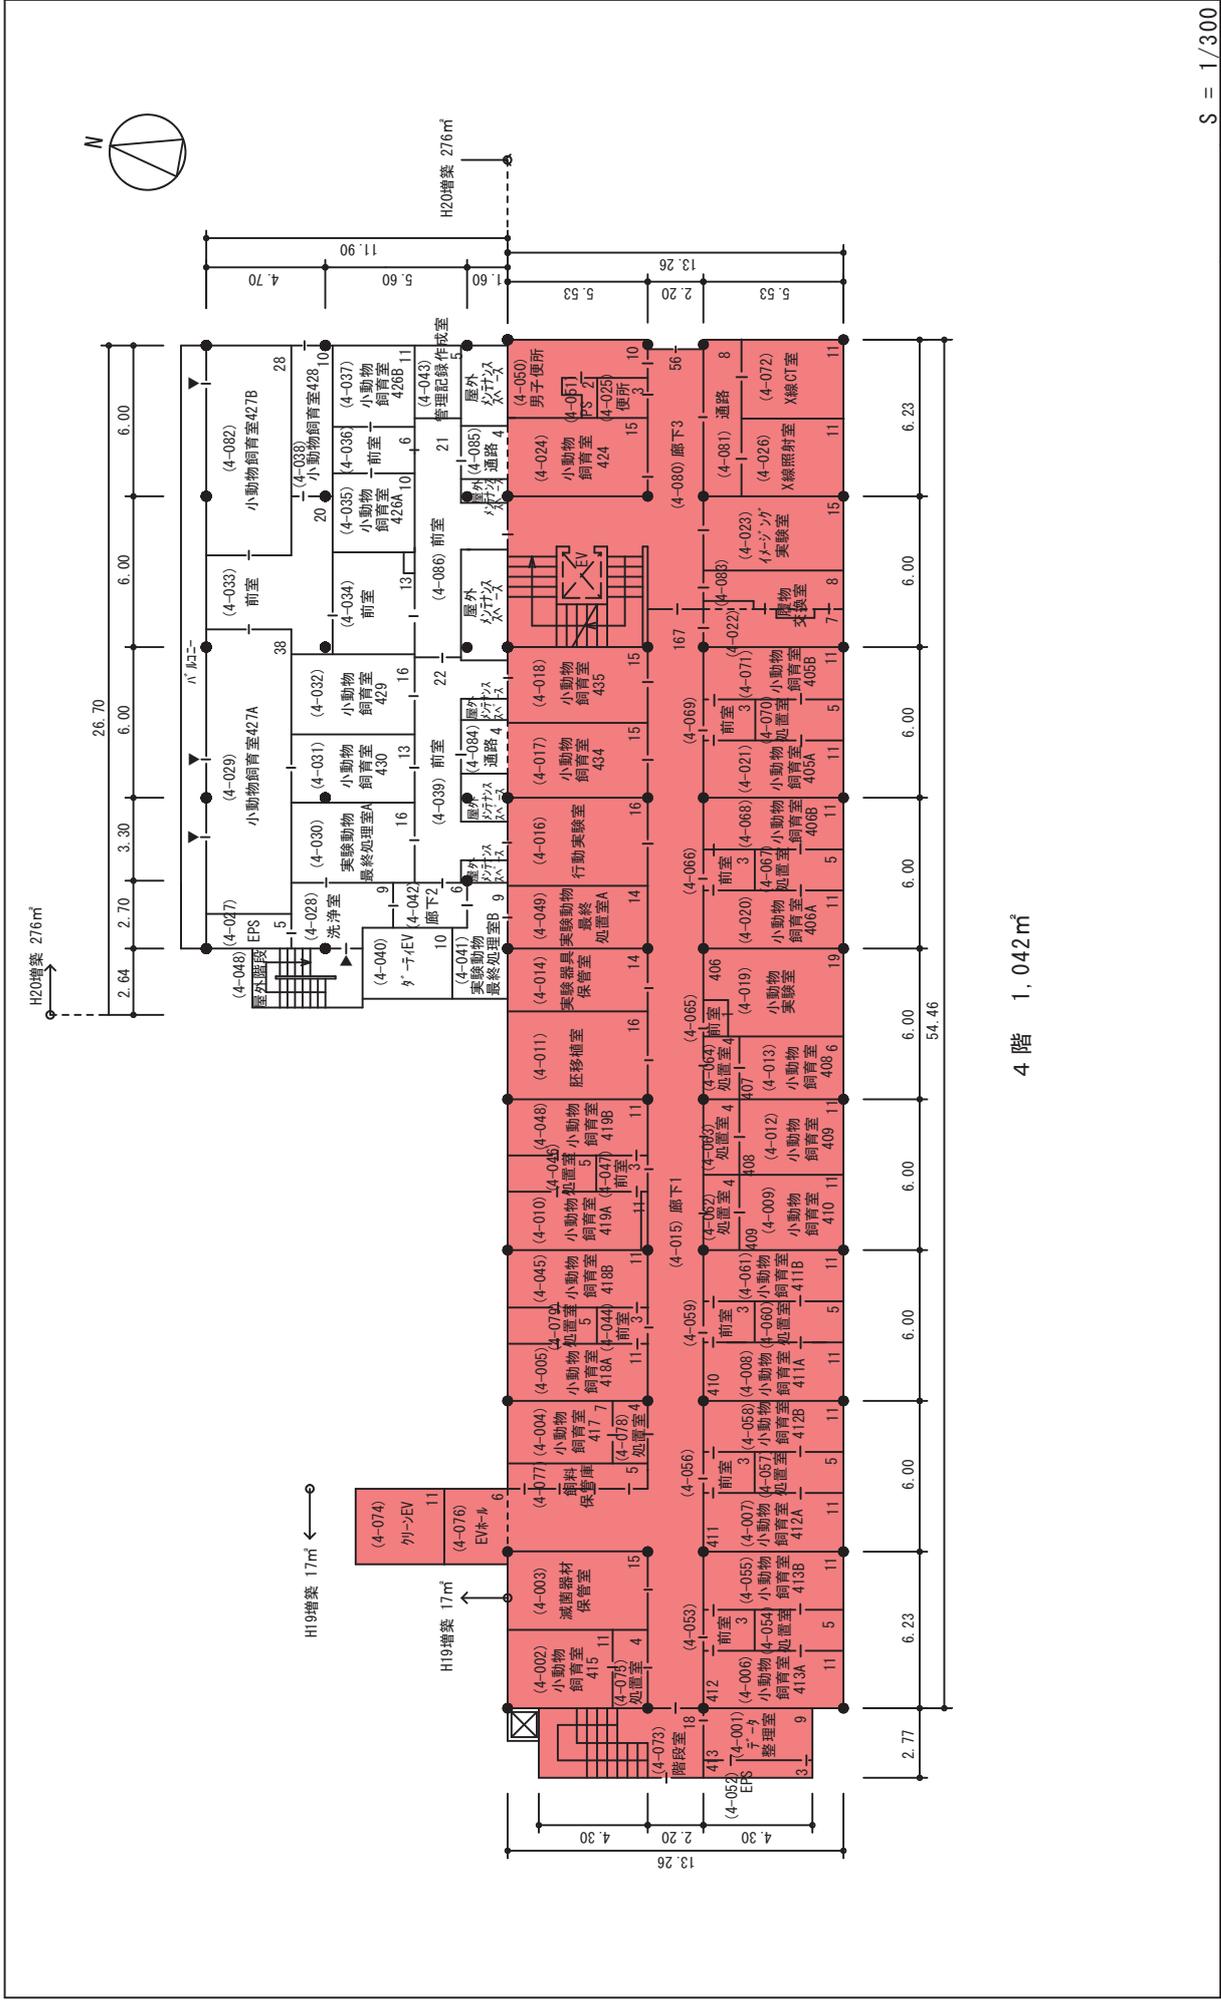

# 棟別平面図

学校番号	校名	団地番号	団地名	棟番号
0304	神戸大学	007	楠	055

国立大学法人等施設実態調査（様式3）

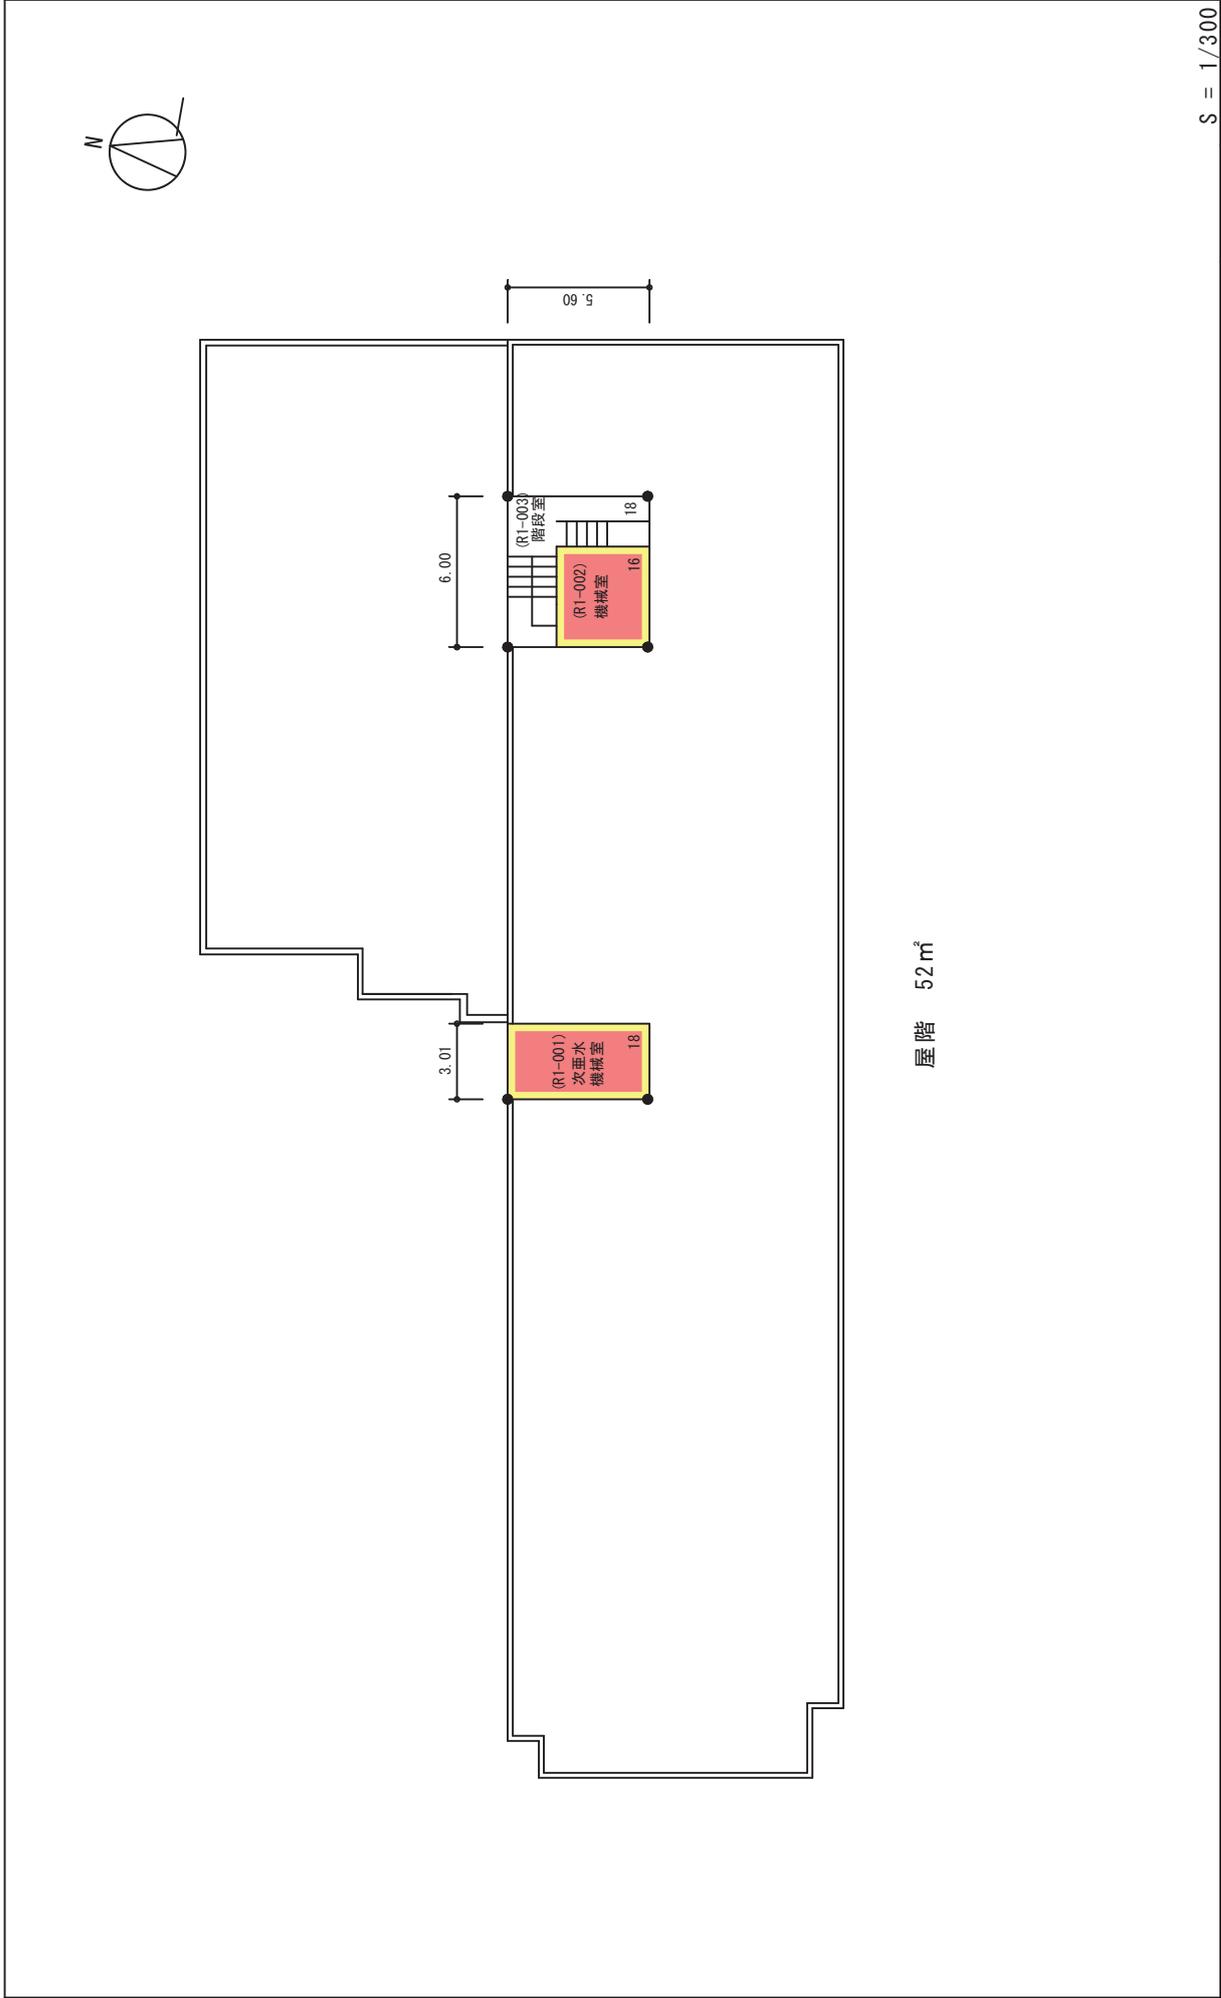




# 棟別平面図

学校番号	校名	団地番号	団地名	棟番号
0304	神戸大学	007	楠	063


国立大学法人等施設実態調査（様式3）

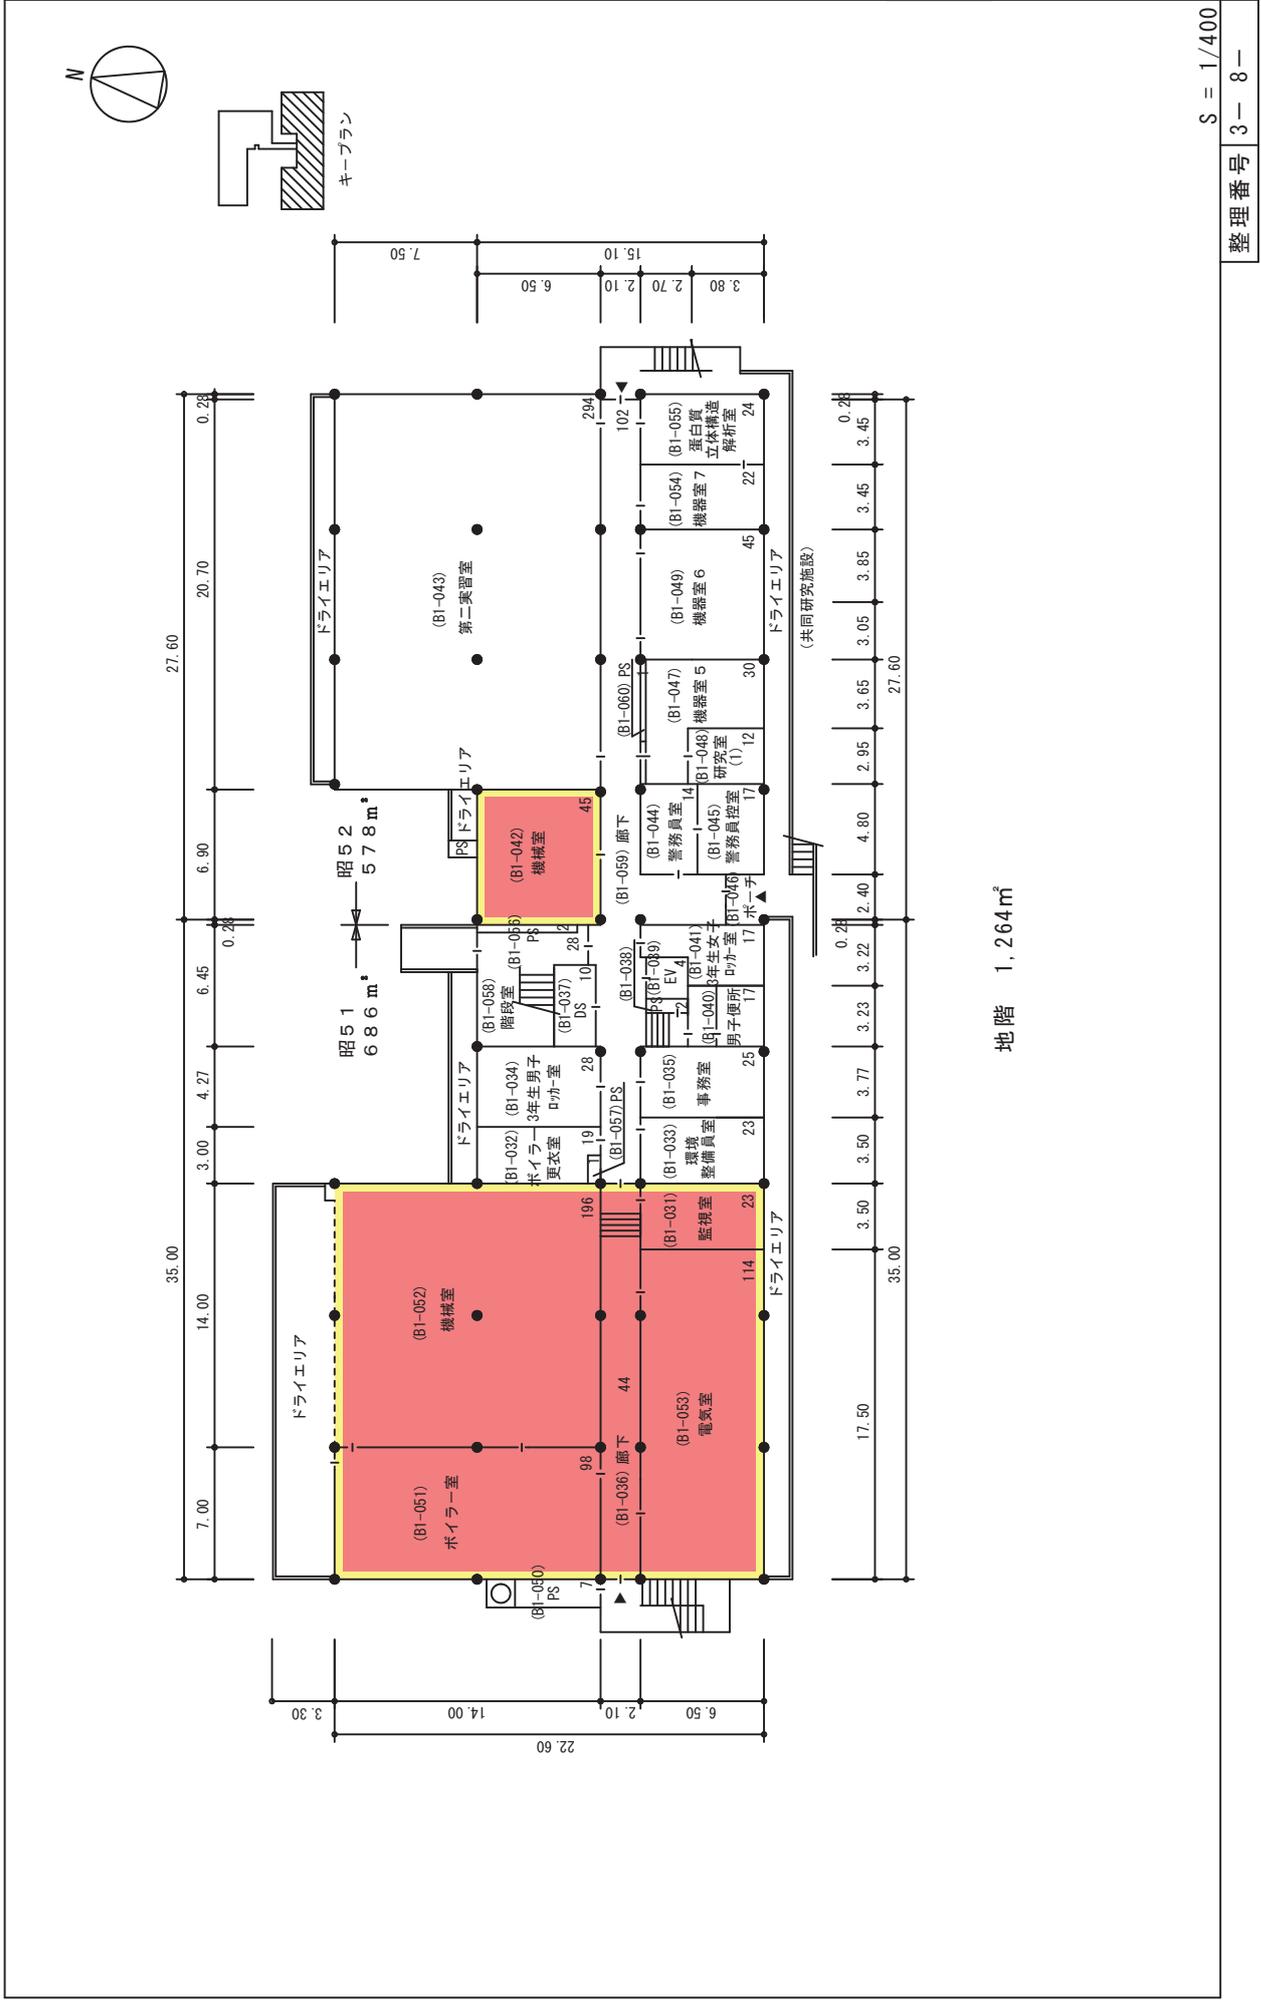

# 棟別平面図

学校番号	校名	団地番号	団地名	棟番号
0304	神戸大学	007	楠	063


国立大学法人等施設実態調査（様式3）

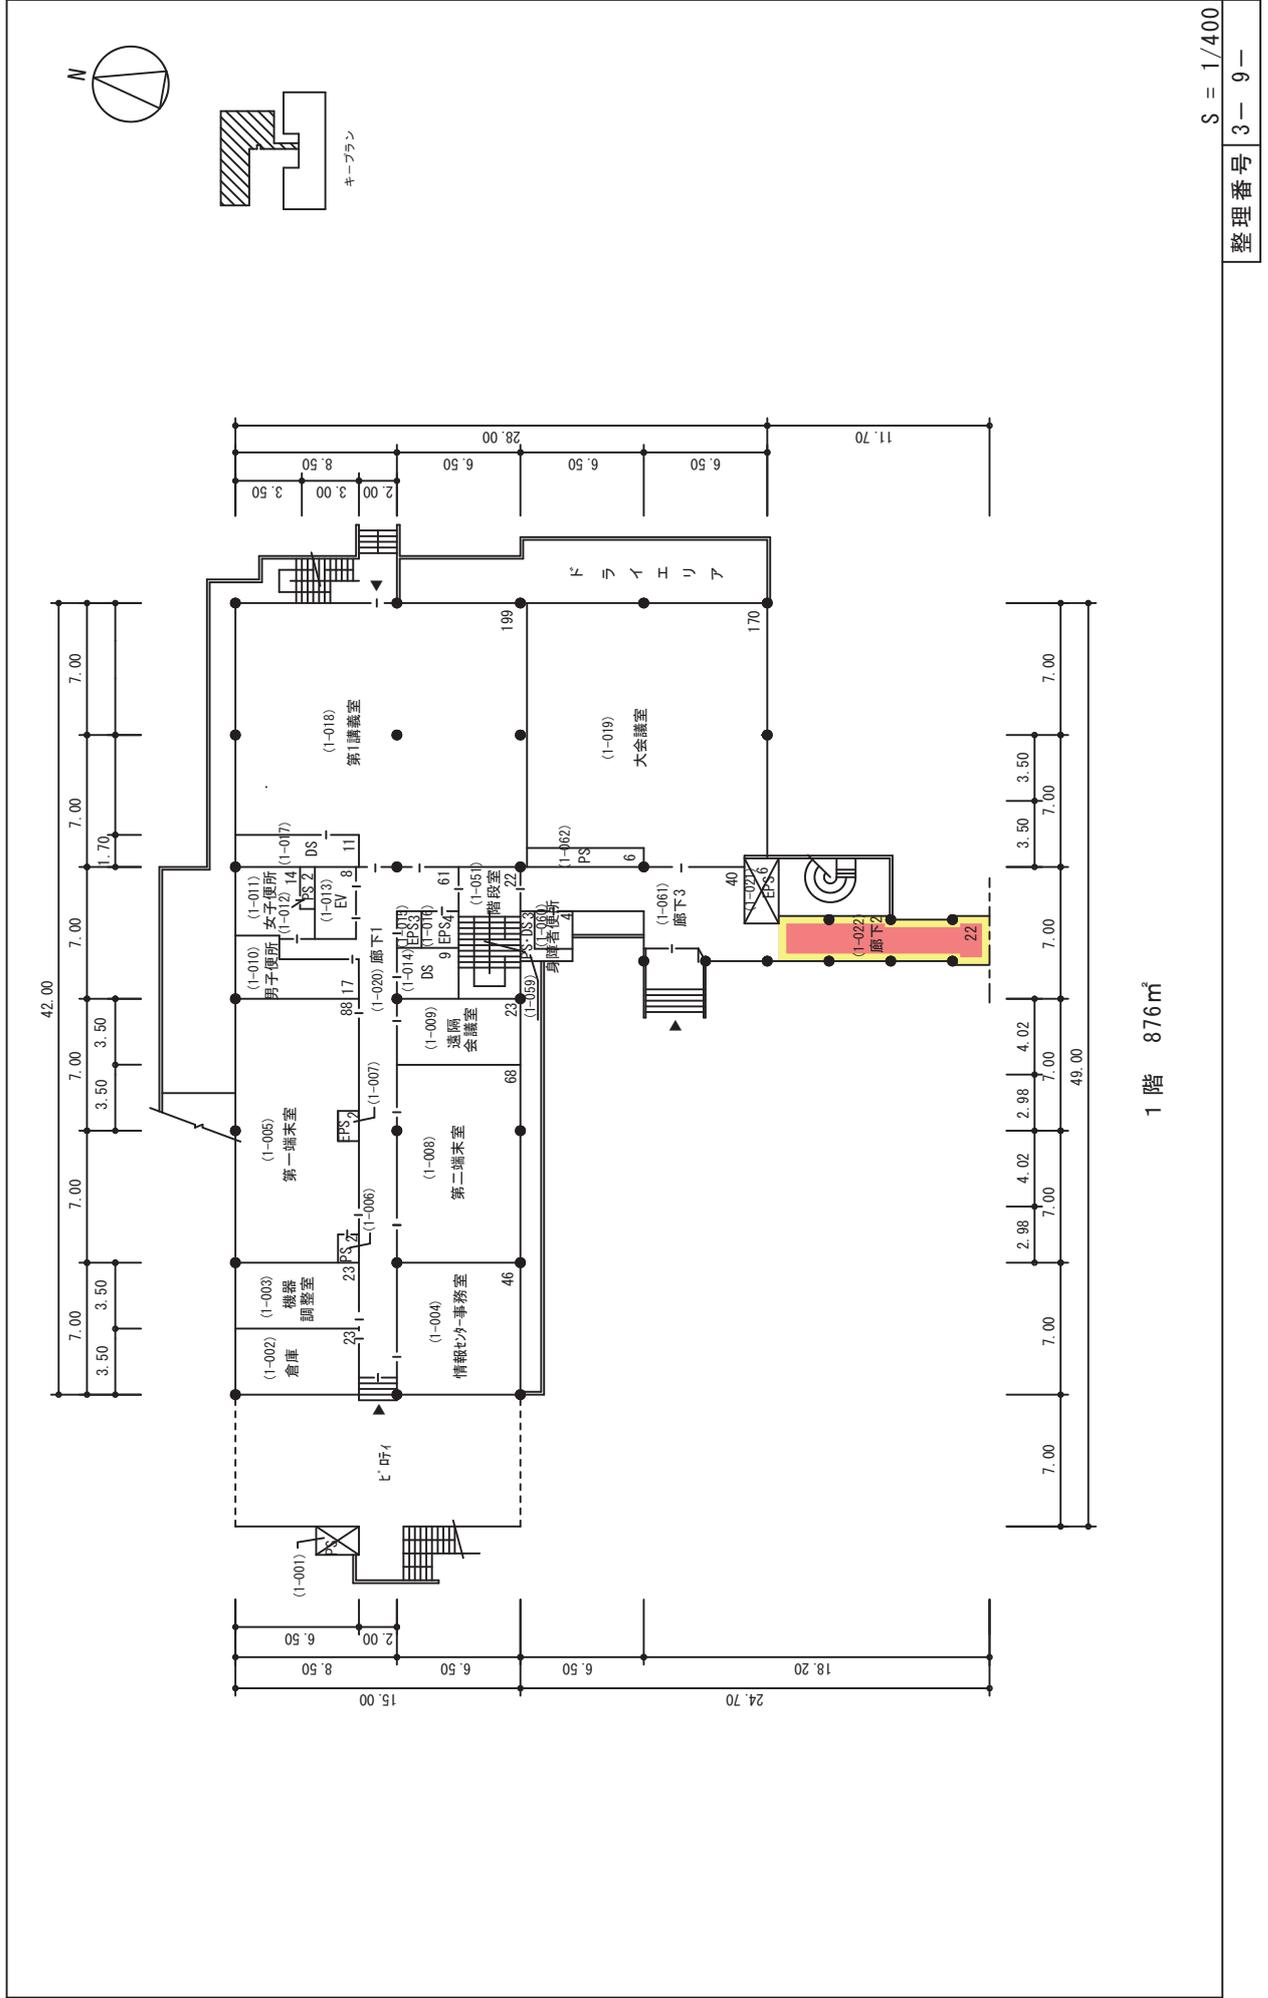

# 棟別平面図

学校番号	校名	団地番号	団地名	棟番号
0304	神戸大学	007	楠	063

国立大学法人等施設実態調査（様式3）

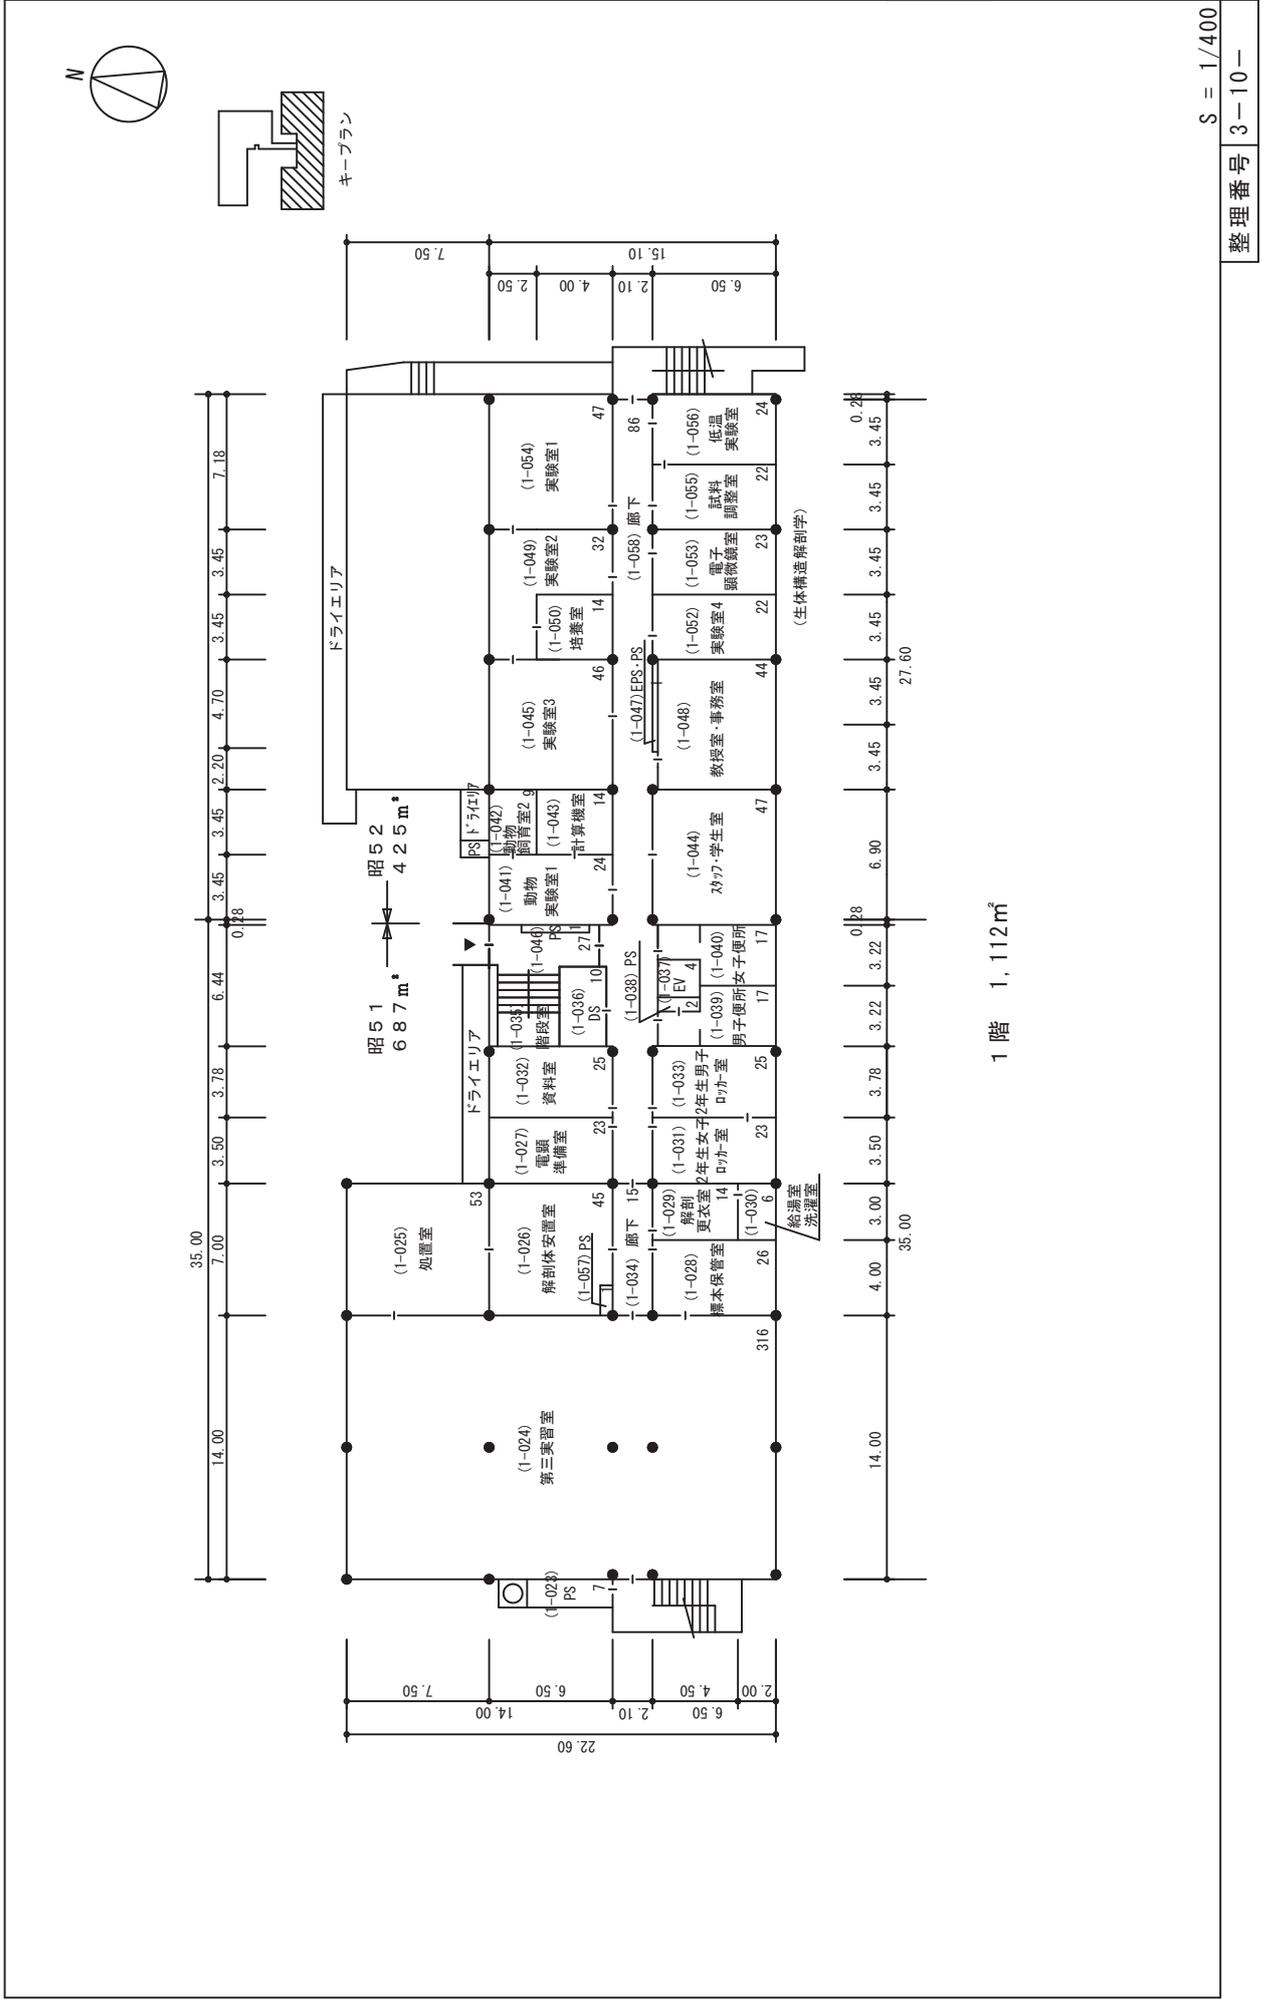


1階 1,112m<sup>2</sup>

S = 1/400  
整理番号 3-10-

# 棟別平面図

学校番号	神戸大学	団地番号	007	団地名	楠	棟番号	063
0304							


国立大学法人等施設実態調査（様式3）

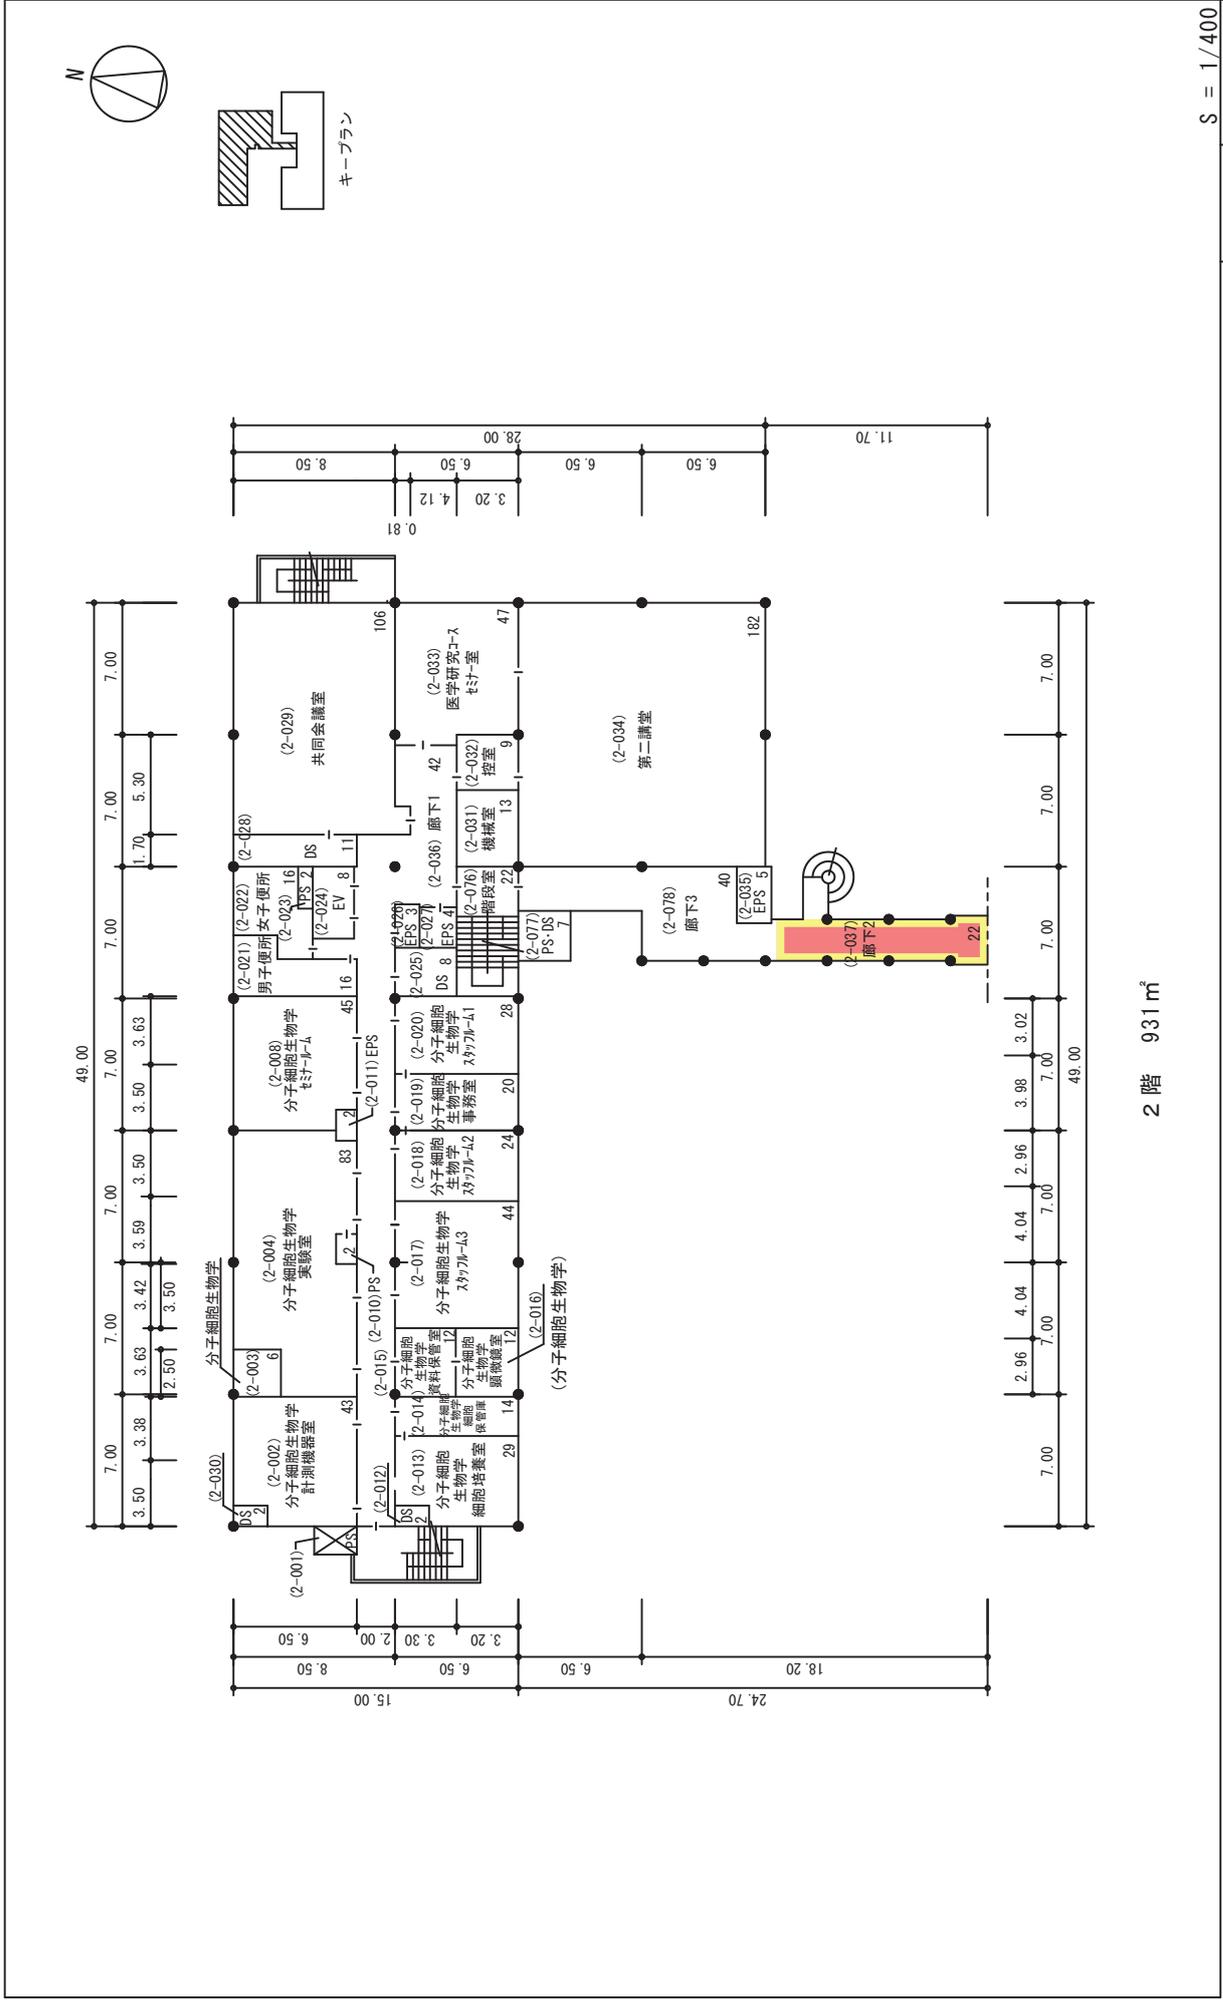

# 棟別平面図

学校番号	校名	団地番号	団地名	棟番号
0304	神戸大学	007	楠	063

国立大学法人等施設実態調査（様式3）

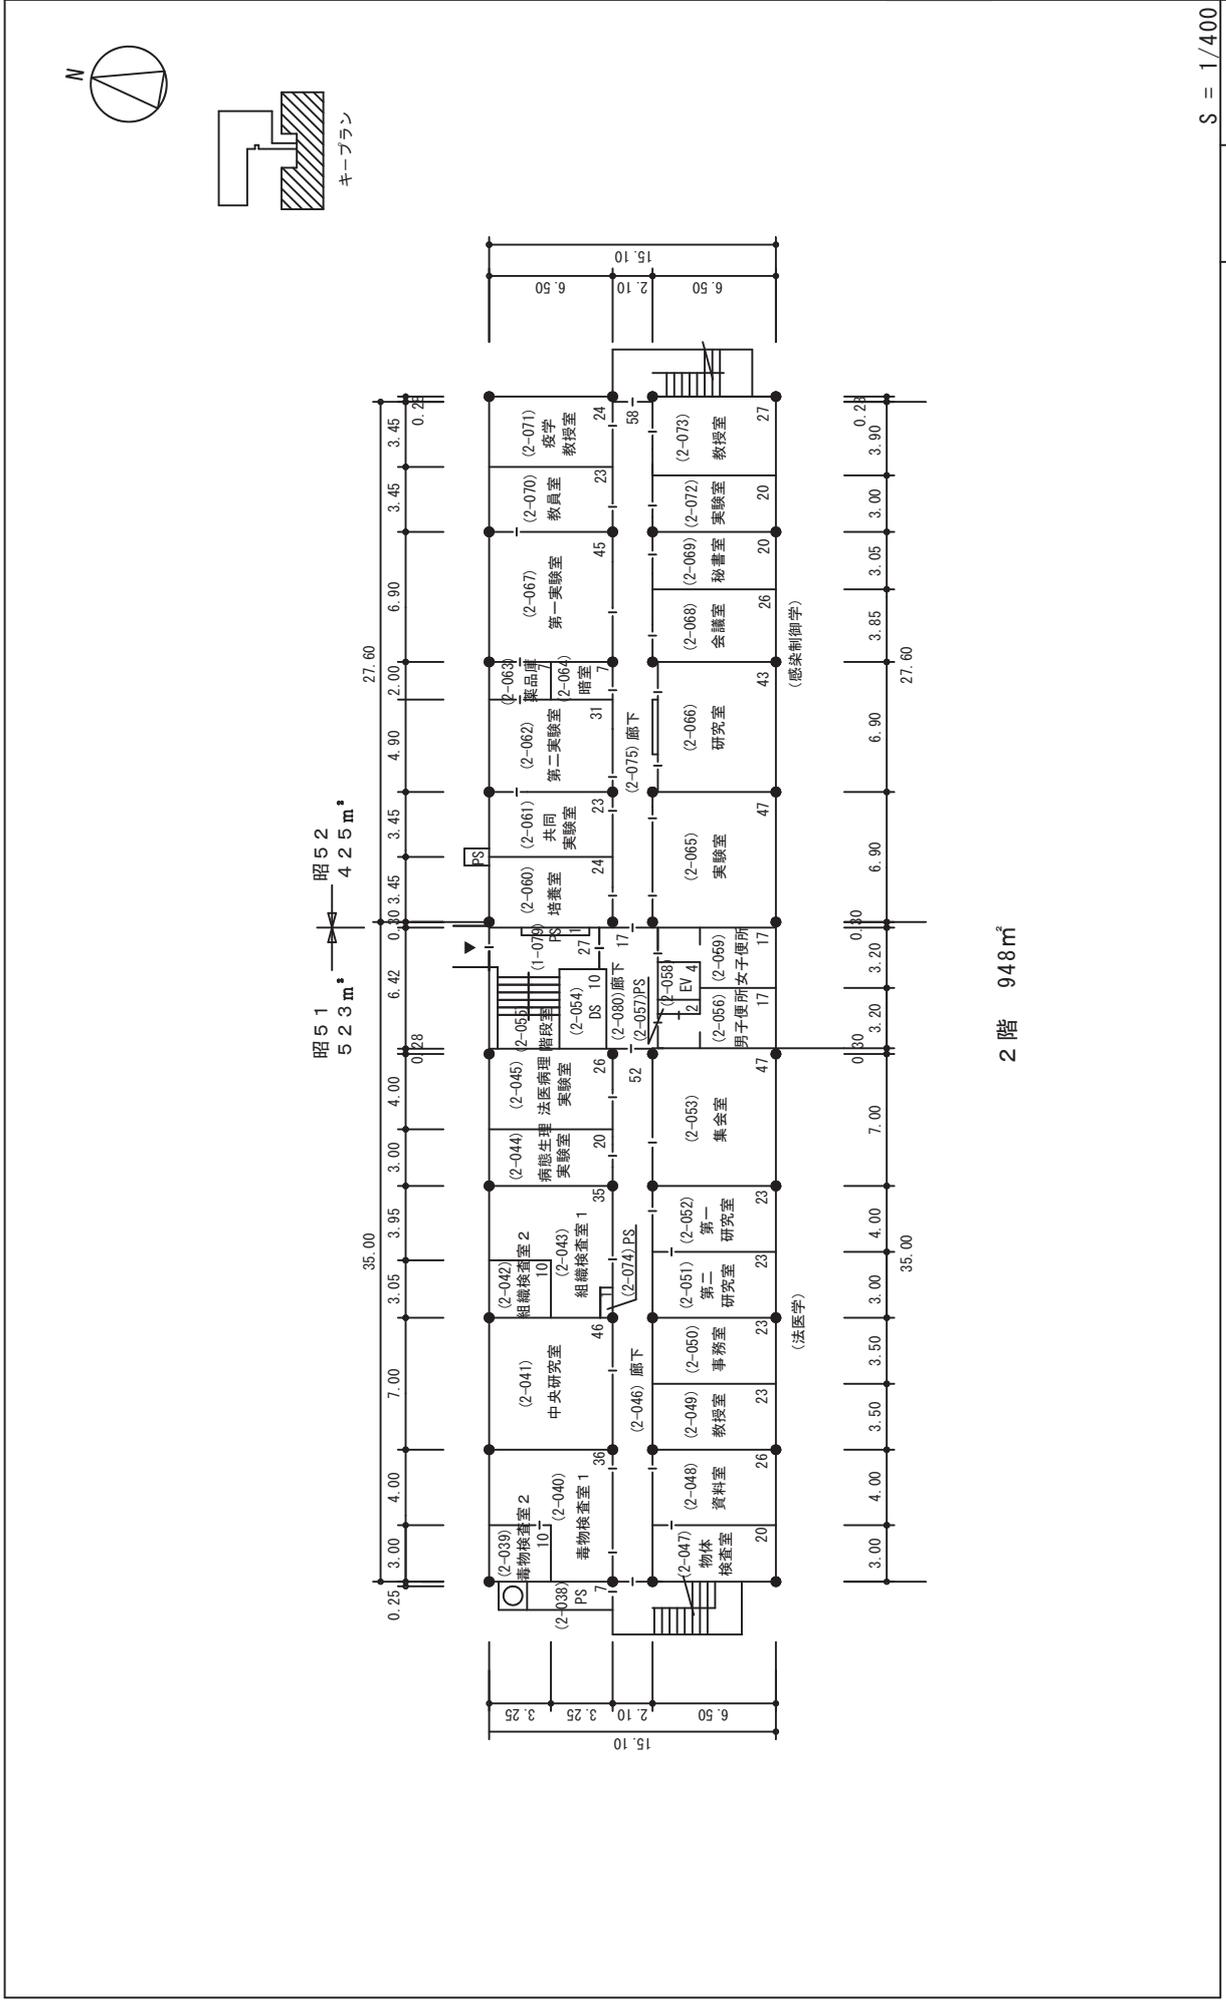




# 棟別平面図

学校番号	校名	団地番号	団地名	棟番号
0304	神戸大学	007	楠	063


国立大学法人等施設実態調査(様式3)

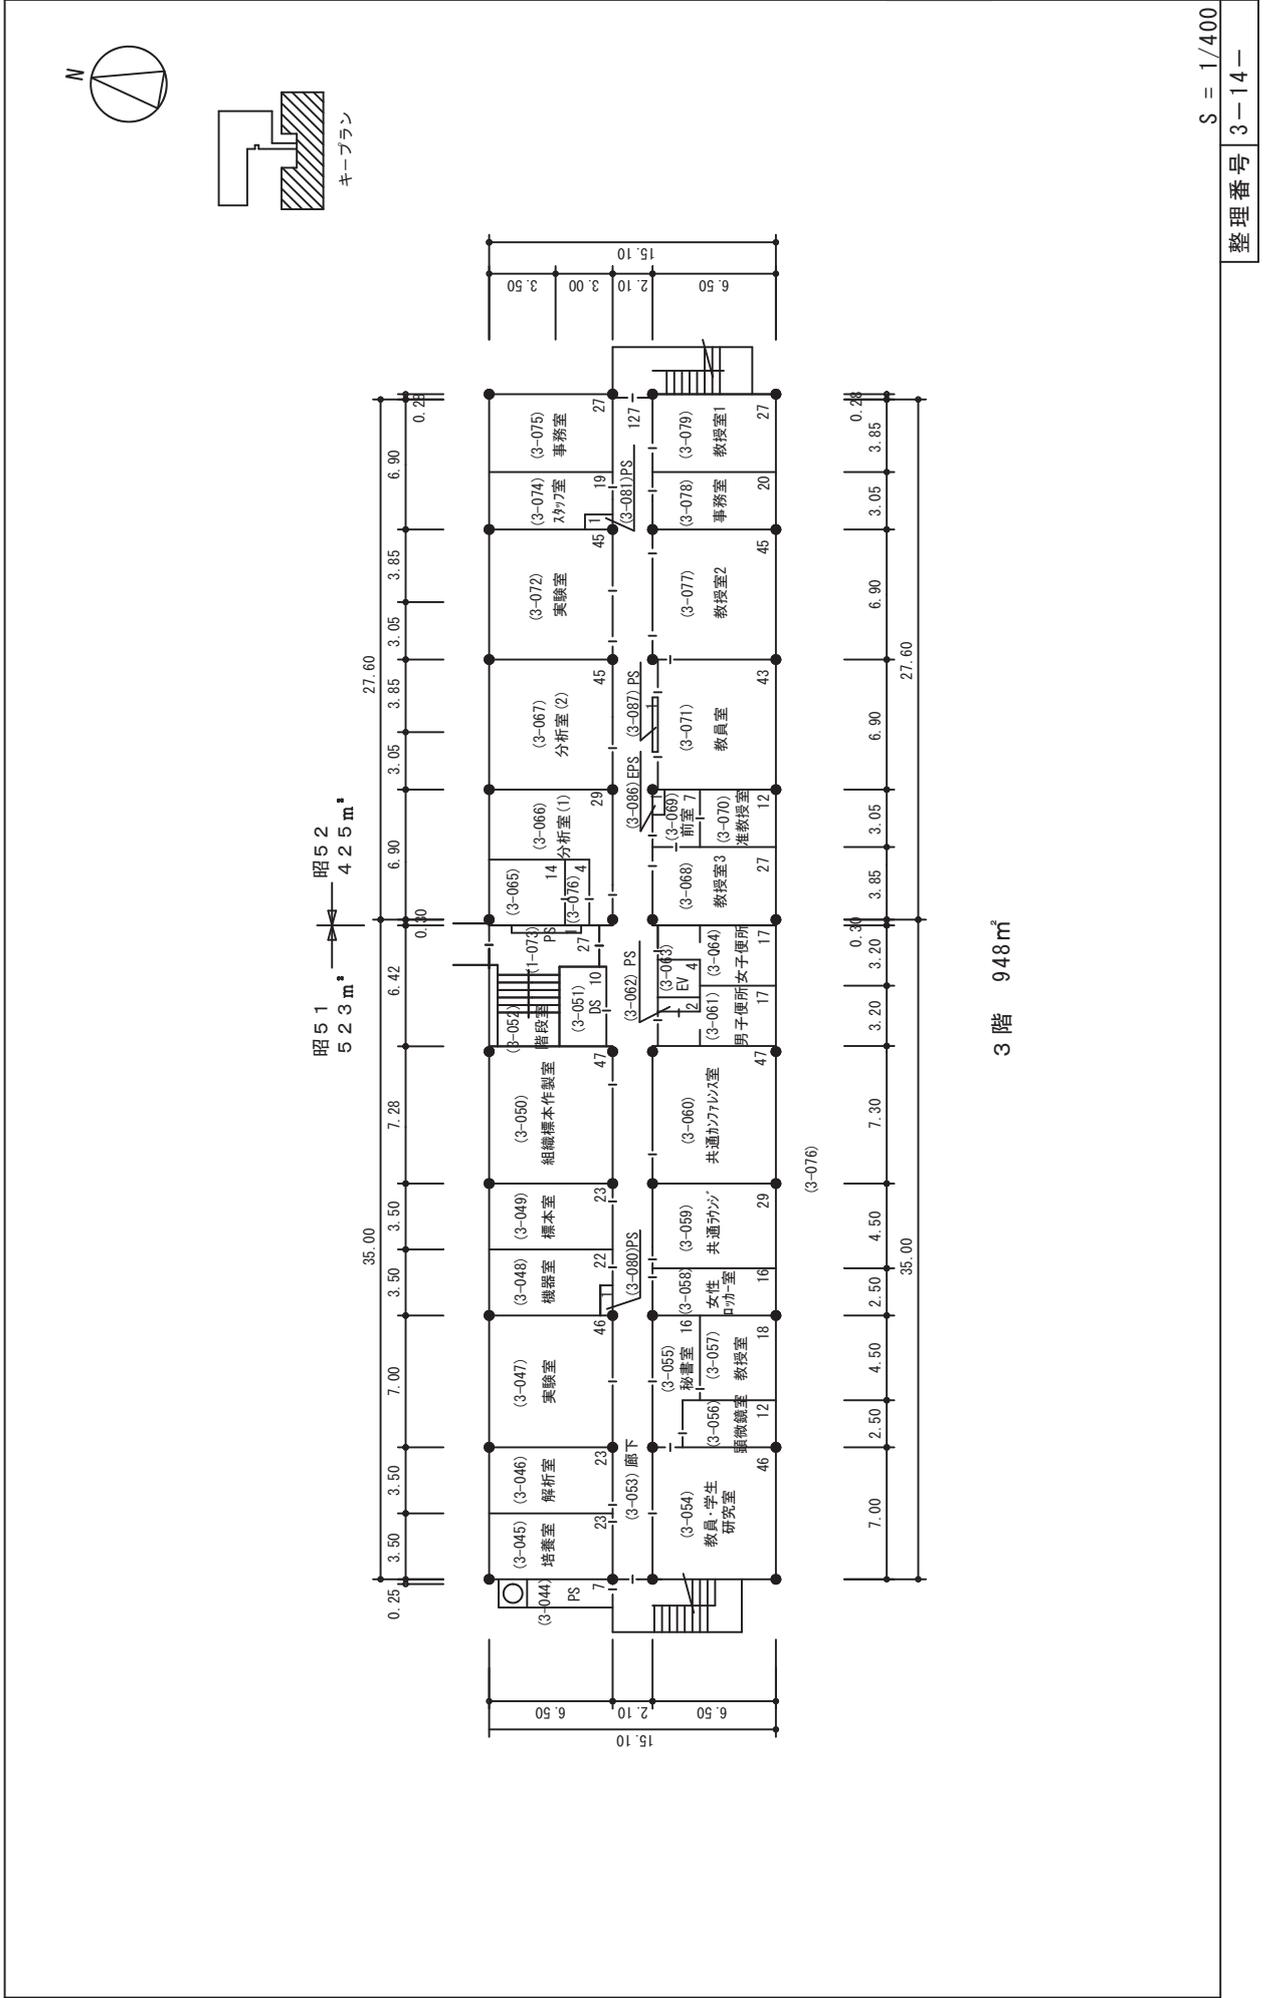

# 棟別平面図

学校番号	神戸大学	団地番号	007	地名	楠	棟番号	063
0304							

国立大学法人等施設実態調査（様式3）



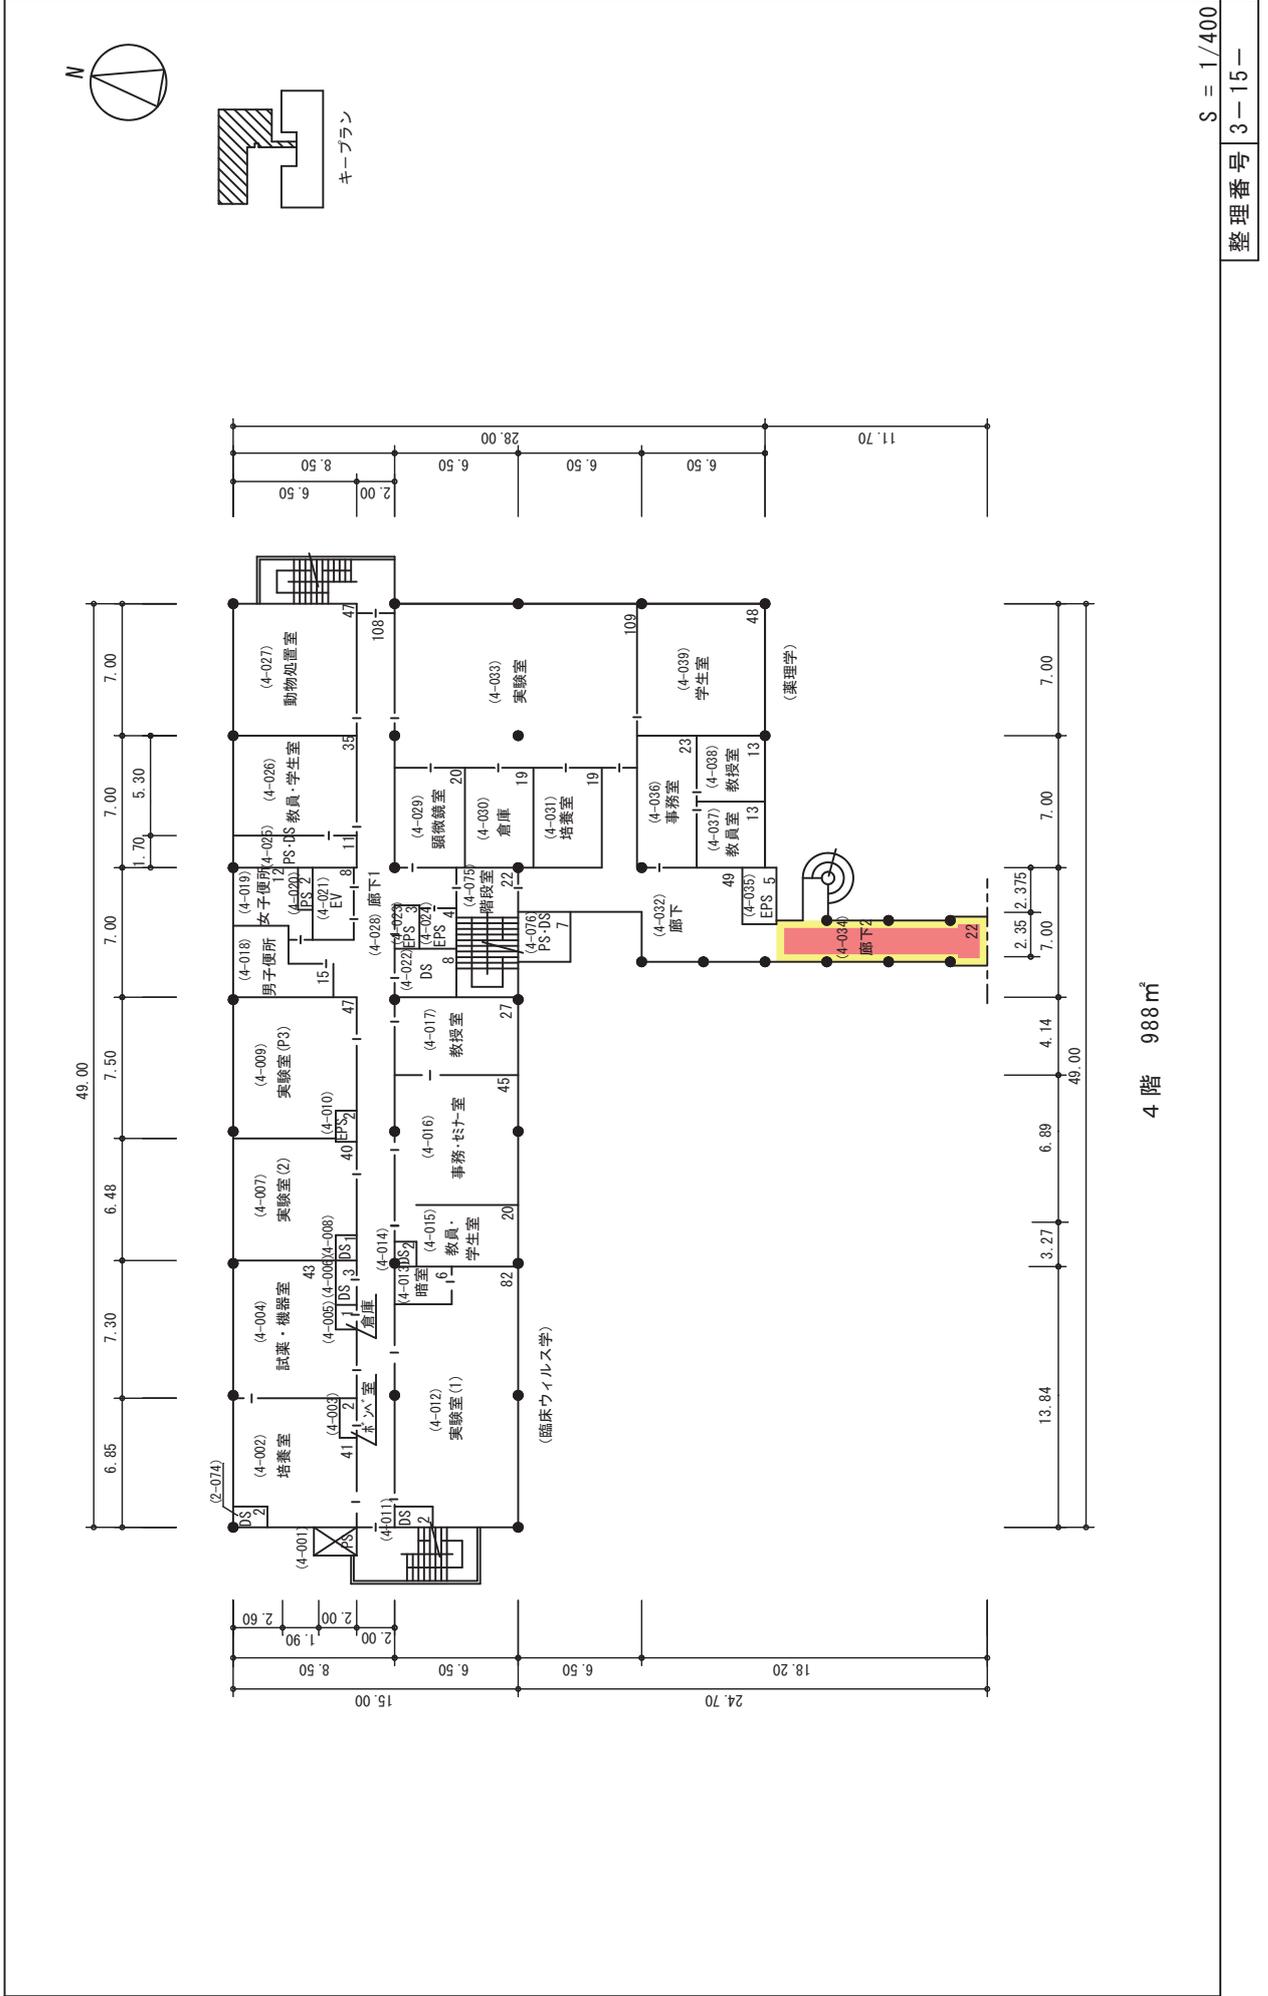


S = 1/400  
整理番号 3-15-

# 棟別平面図

学校番号	校名	団地番号	団地名	棟番号
0304	神戸大学	007	楠	063

国立大学法人等施設実態調査（様式3）

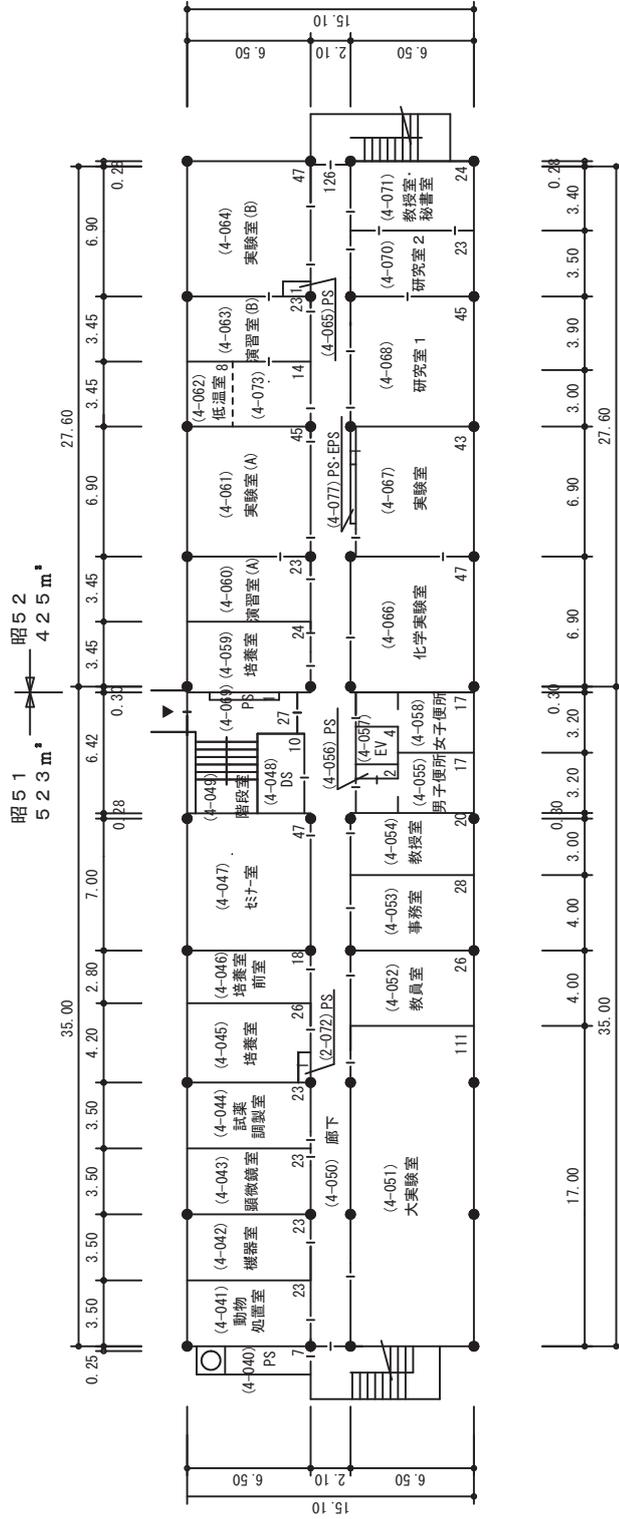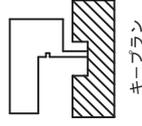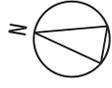

# 棟別平面図

学校番号	学校名	団地番号	団地名	棟番号
0304	神戸大学	007	楠	063


国立大学法人等施設実態調査（様式3）



# 棟 別 平 面 図

学校番号	校 名	団地番号	団 地 名	棟 番 号
0304	神 戸 大 学	007	楠	063

国立大学法人等施設実態調査（様式3）

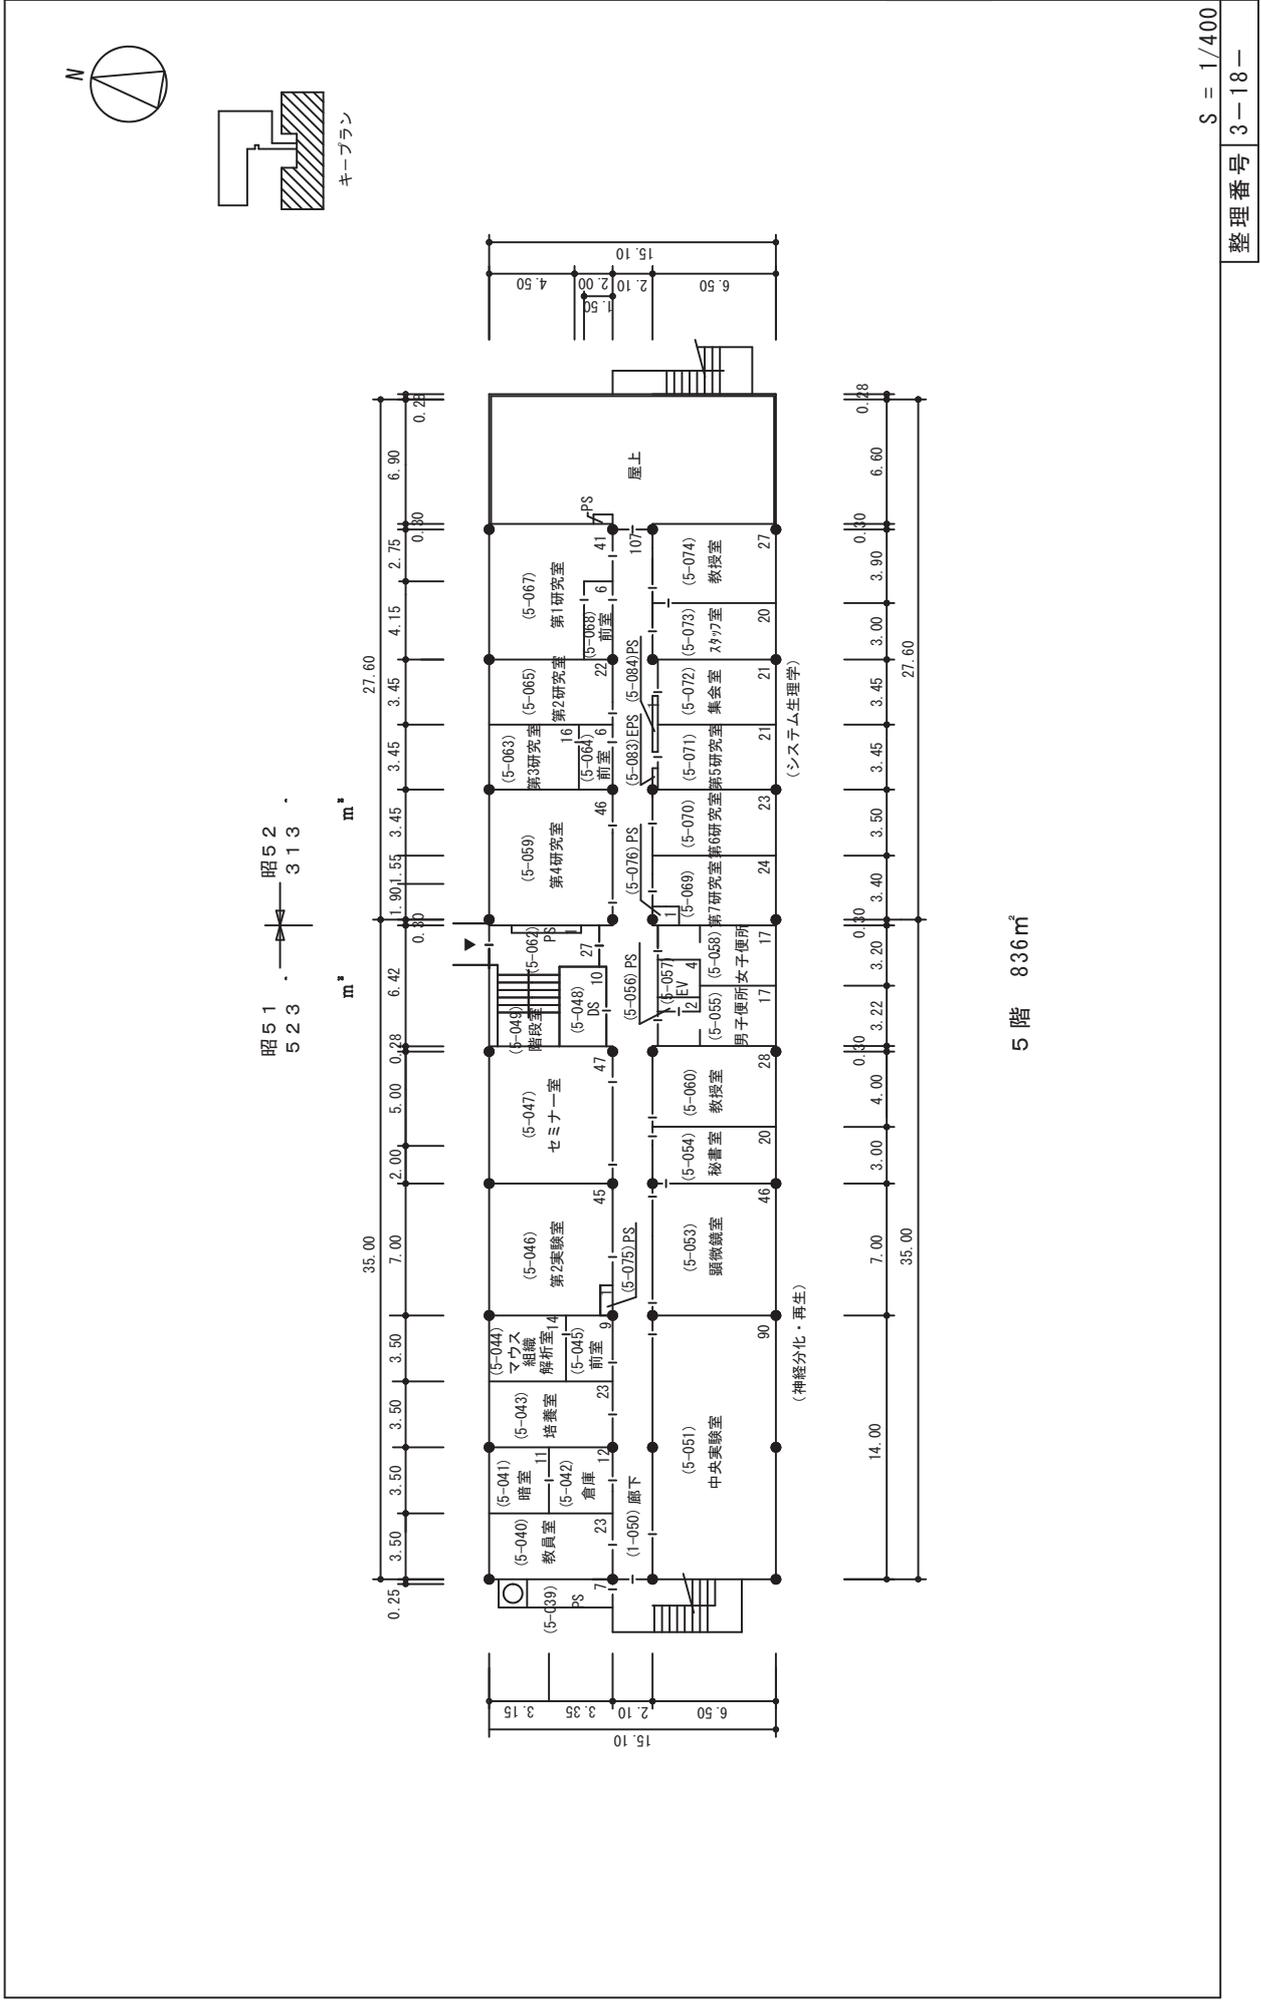


S = 1/400  
整理番号 3-18-

# 棟別平面図

学校番号	神戸大学	団地番号	007	団地名	楠	棟番号	063
0304							

国立大学法人等施設実態調査（様式3）

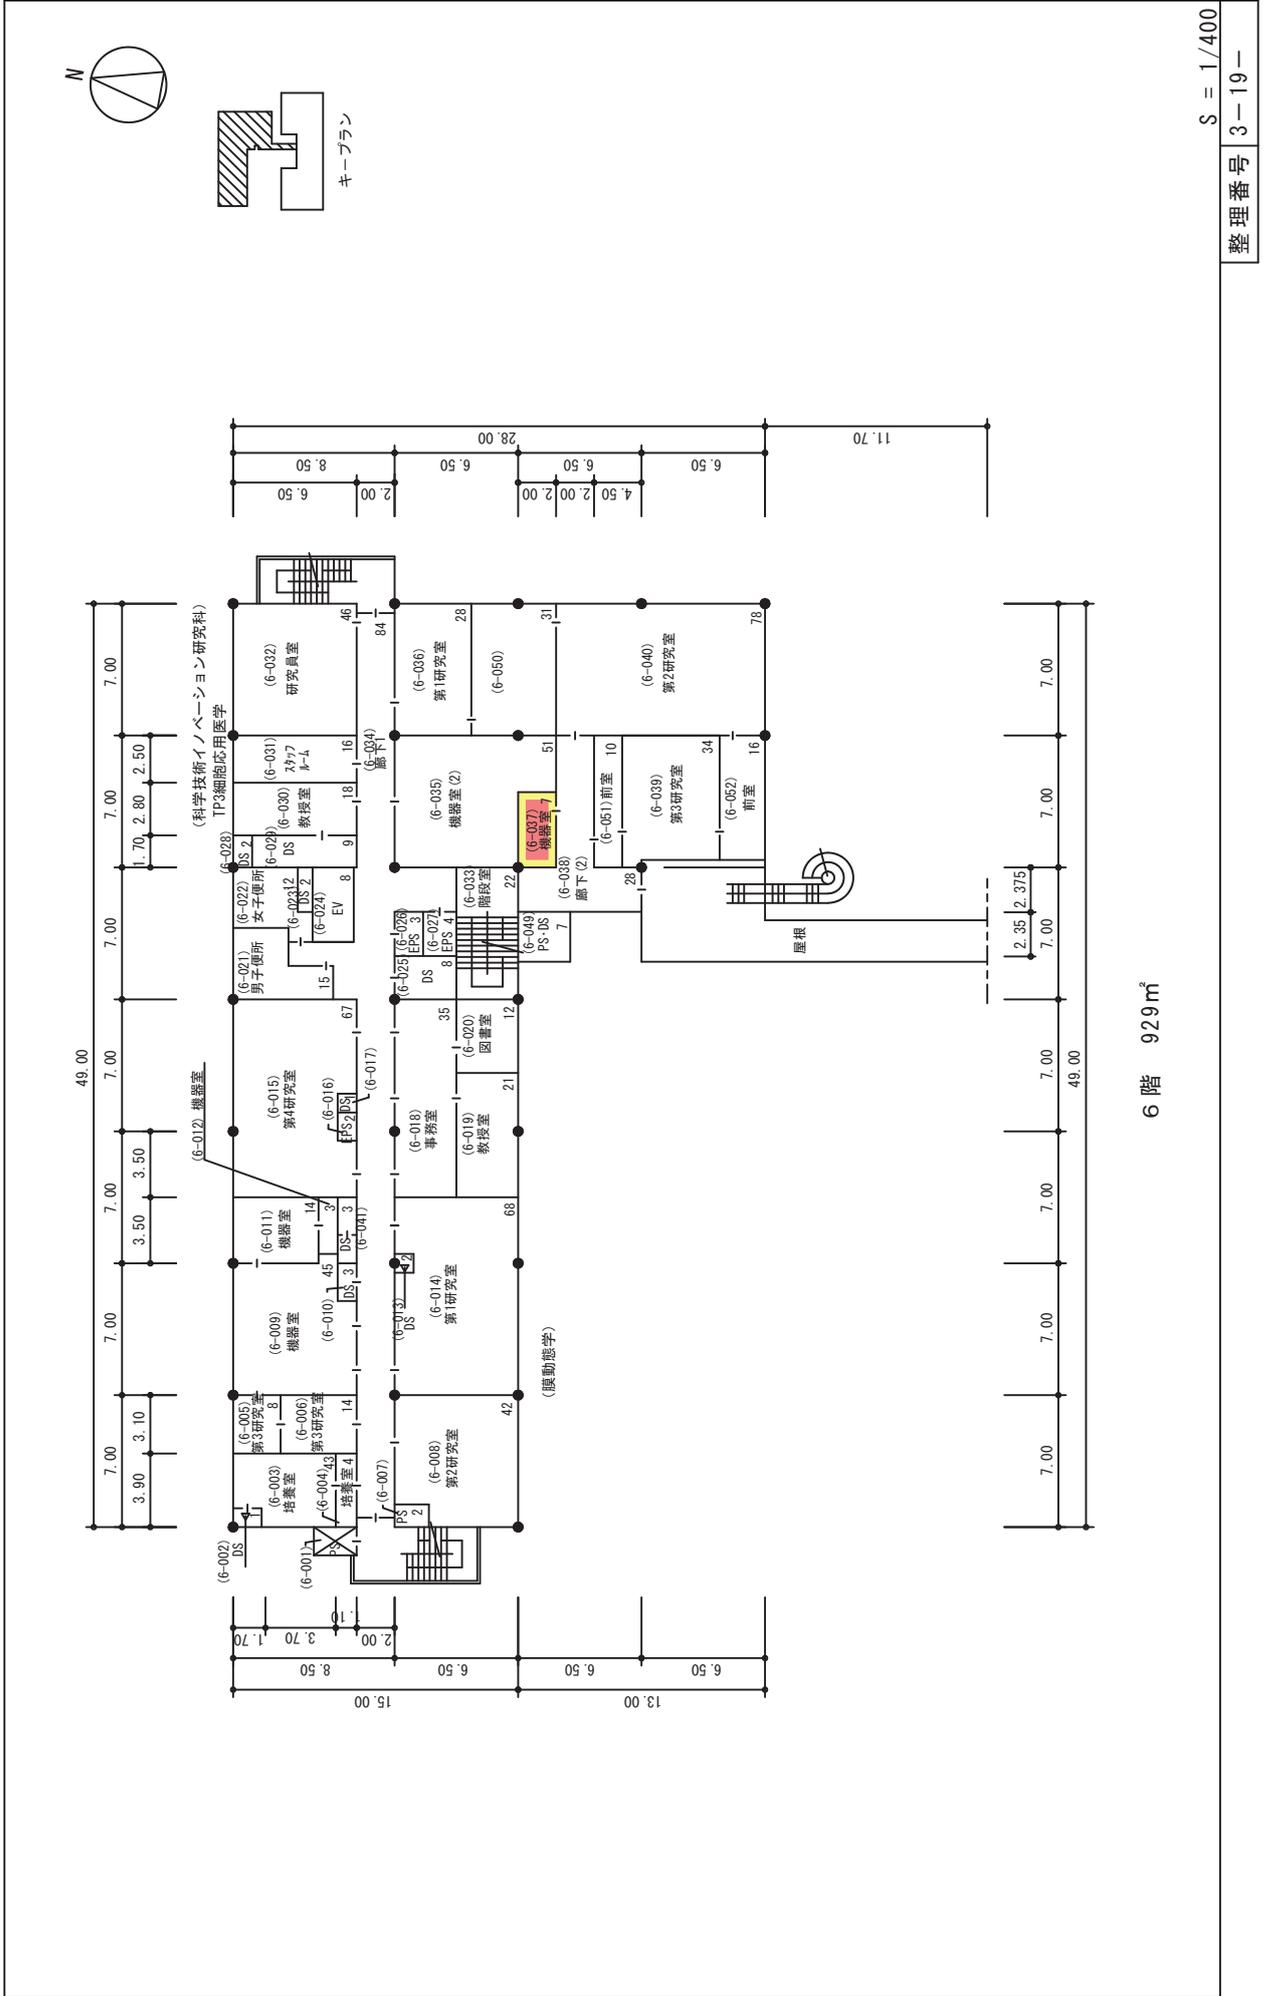

6階 929㎡


S = 1/400

整理番号 3-19-1

# 棟別平面図

学校番号	校名	団地番号	団地名	棟番号
0304	神戸大学	007	楠	063

国立大学法人等施設実態調査（様式3）

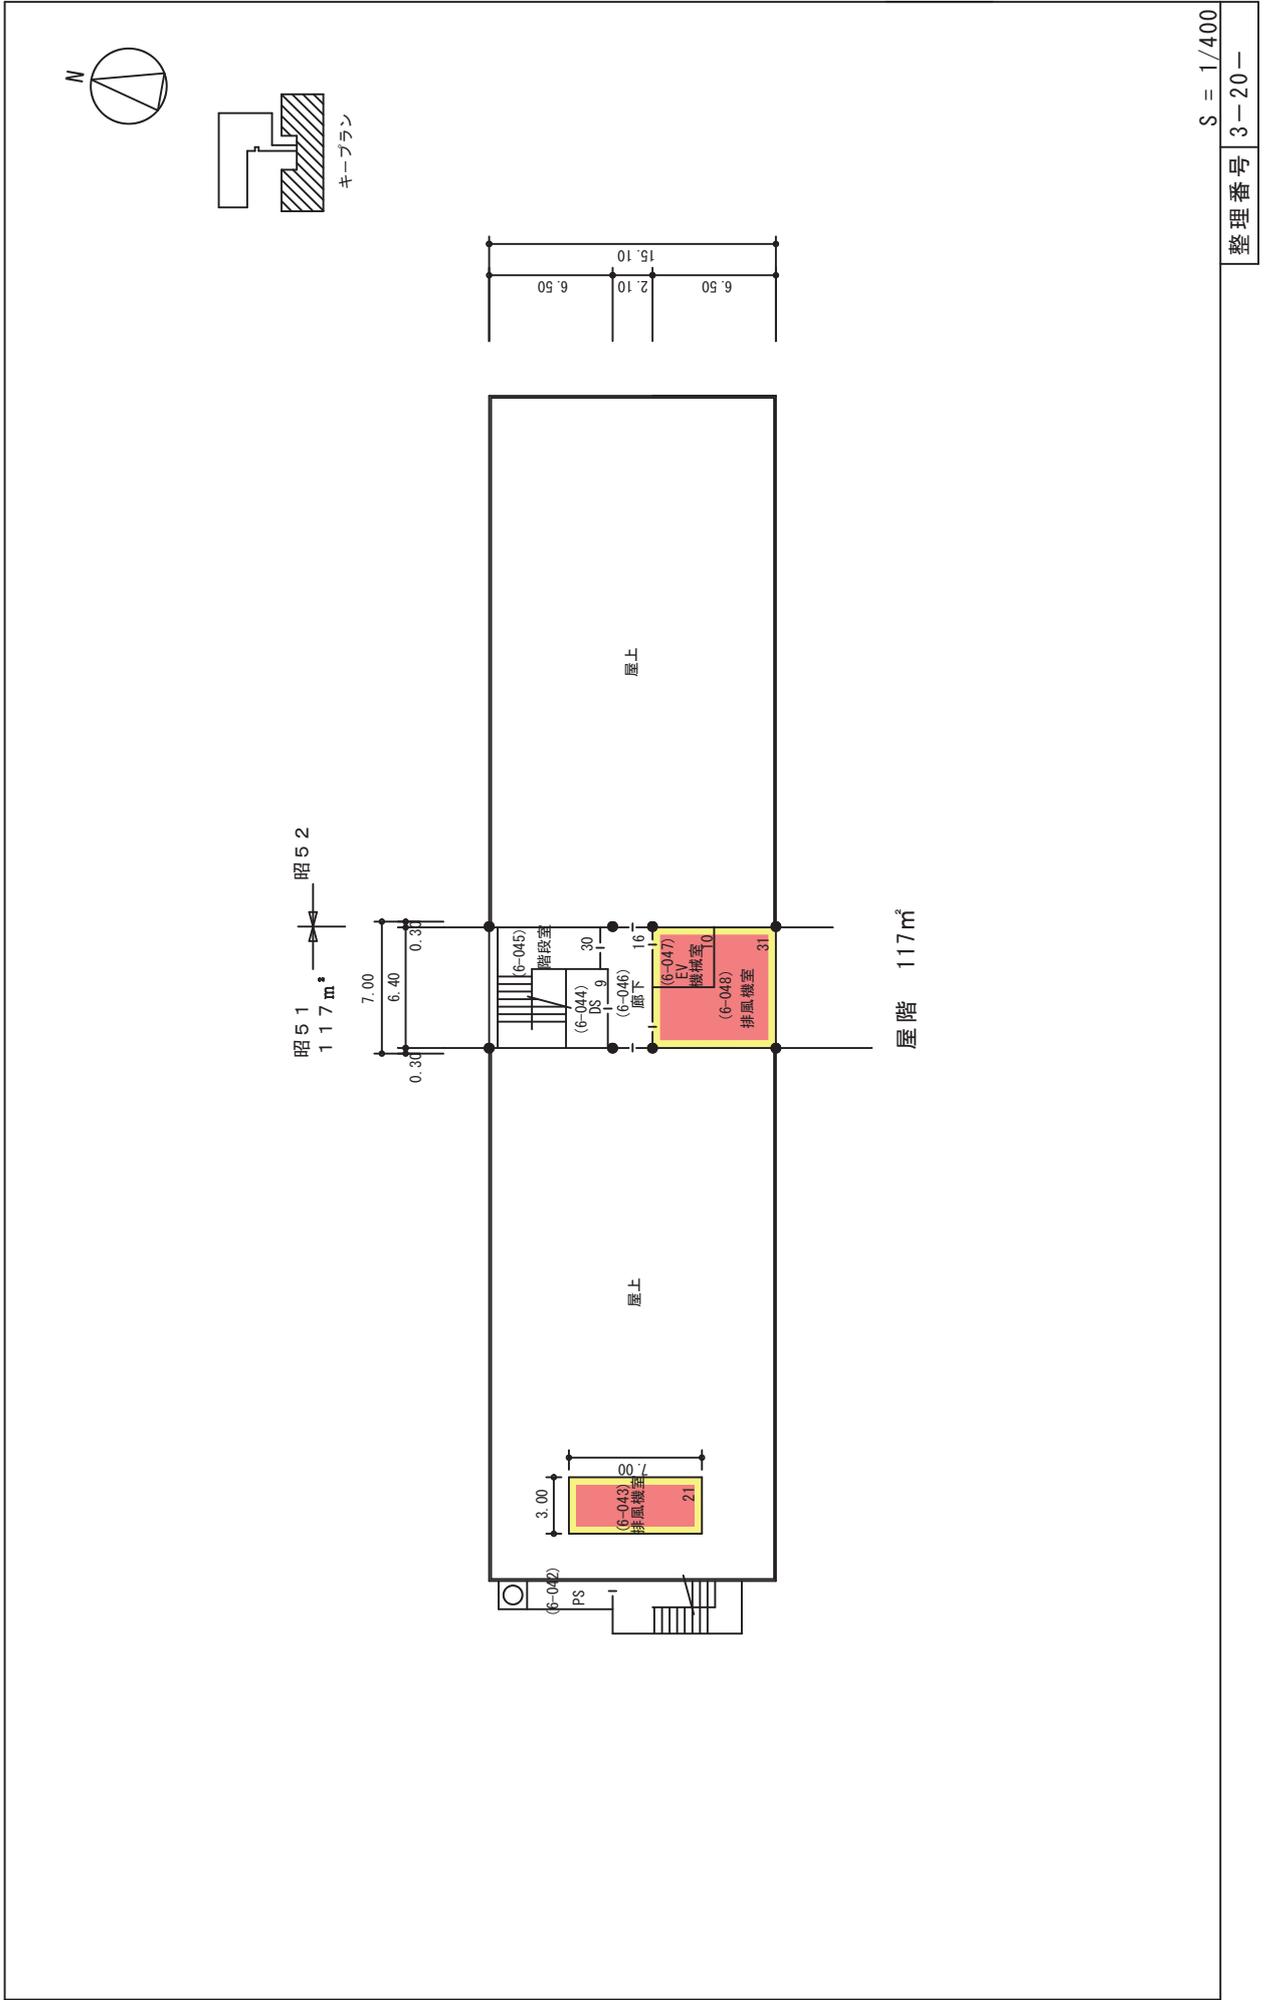


S = 1/400  
整理番号 3-20-

# 棟別平面図

学校番号	校名	団地番号	団地名	棟番号
0304	神戸大学	007	楠	063

国立大学法人等施設実態調査（様式3）

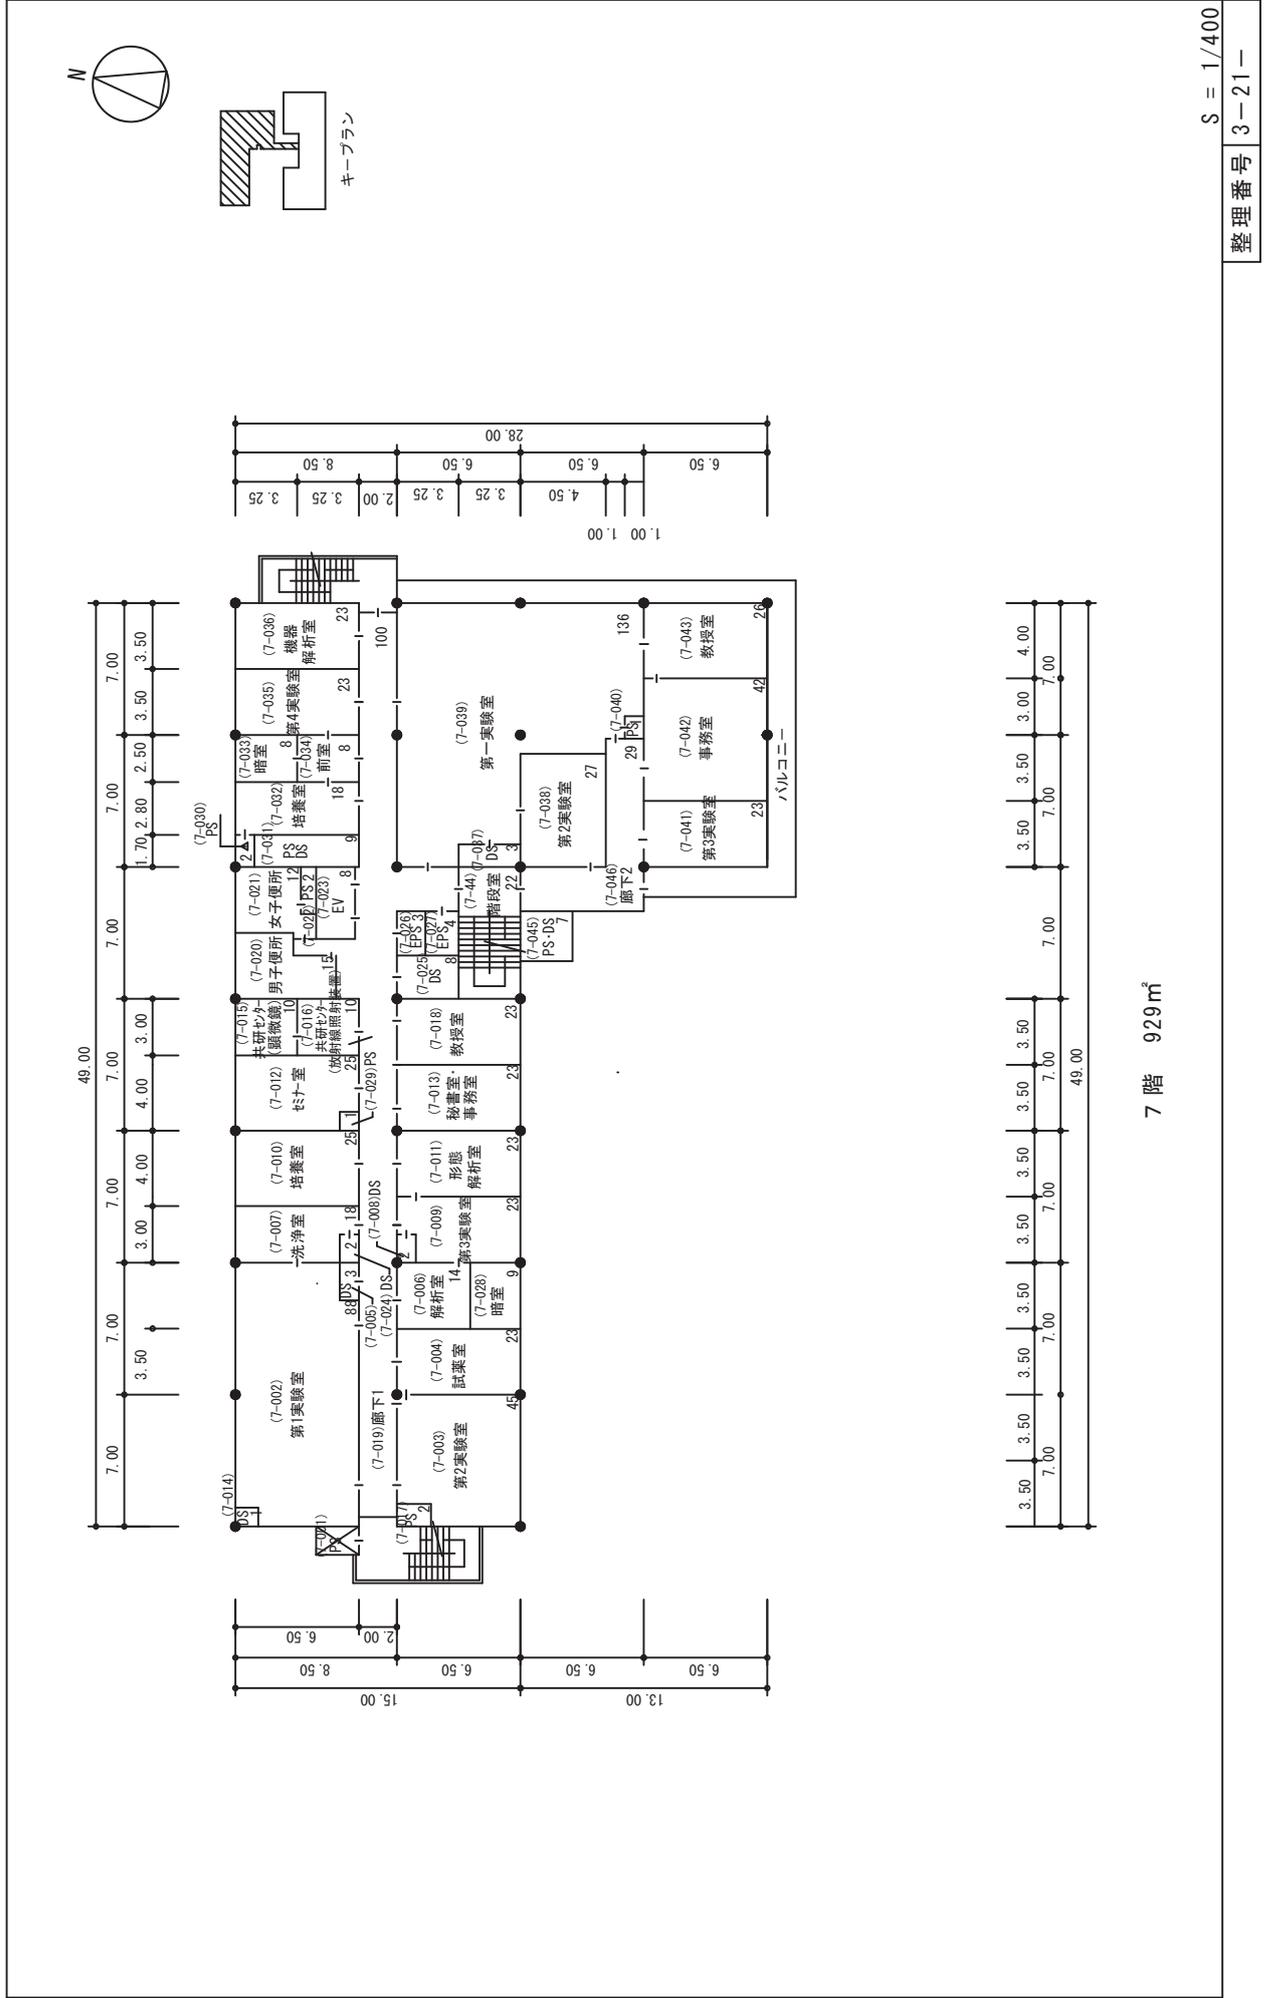

7階 929m<sup>2</sup>


S = 1/400

整理番号 3-21-

# 棟別平面図

学校番号	校名	団地番号	団地名	棟番号
0304	神戸大学	007	楠	063


国立大学法人等施設実態調査（様式3）

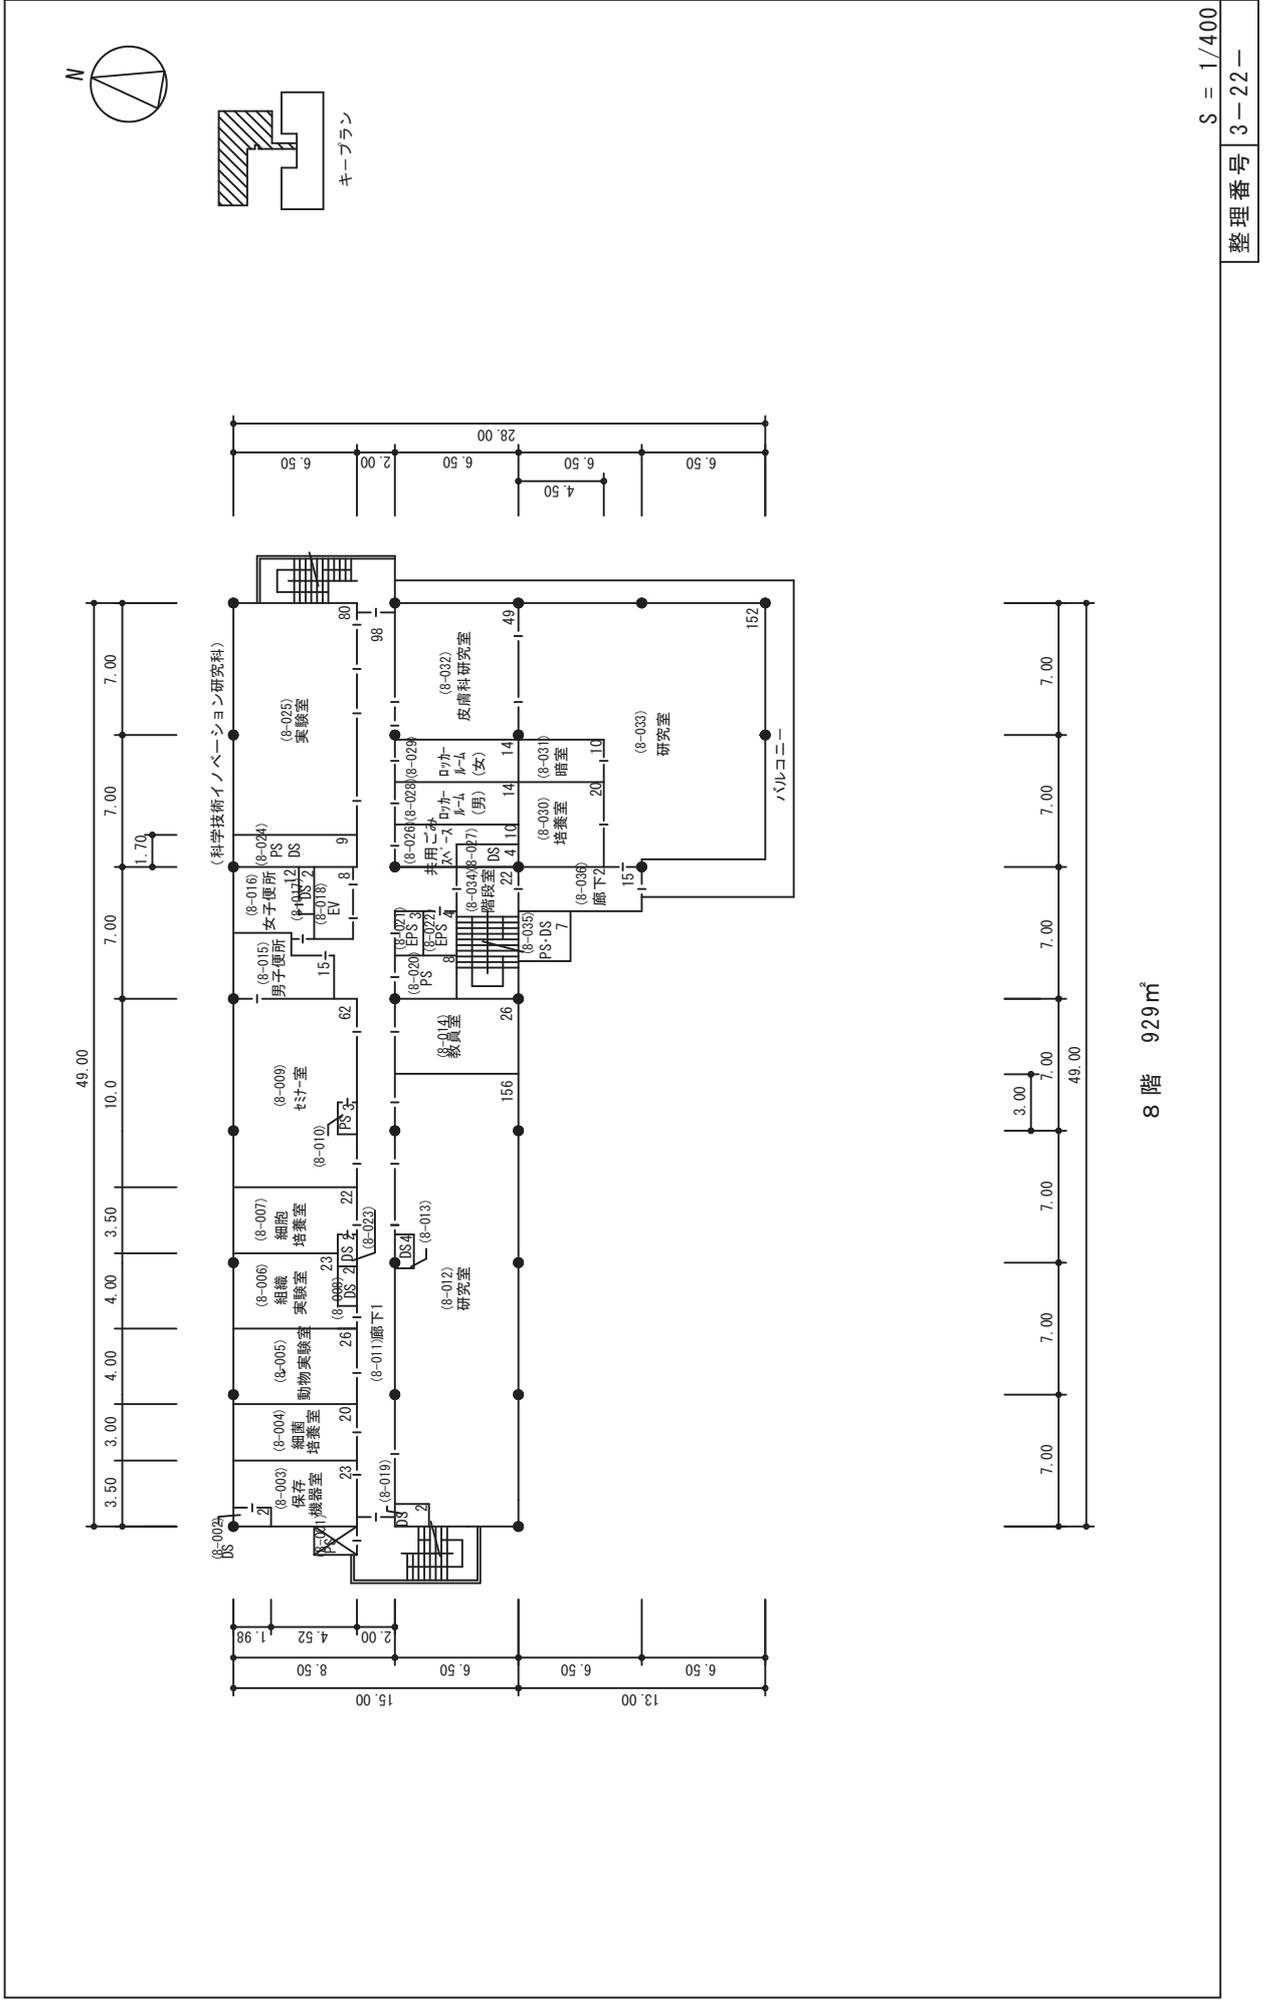

# 棟別平面図

学校番号	学校名	団地番号	団地名	棟番号
0304	神戸大学	007	楠	063


国立大学法人等施設実態調査（様式3）

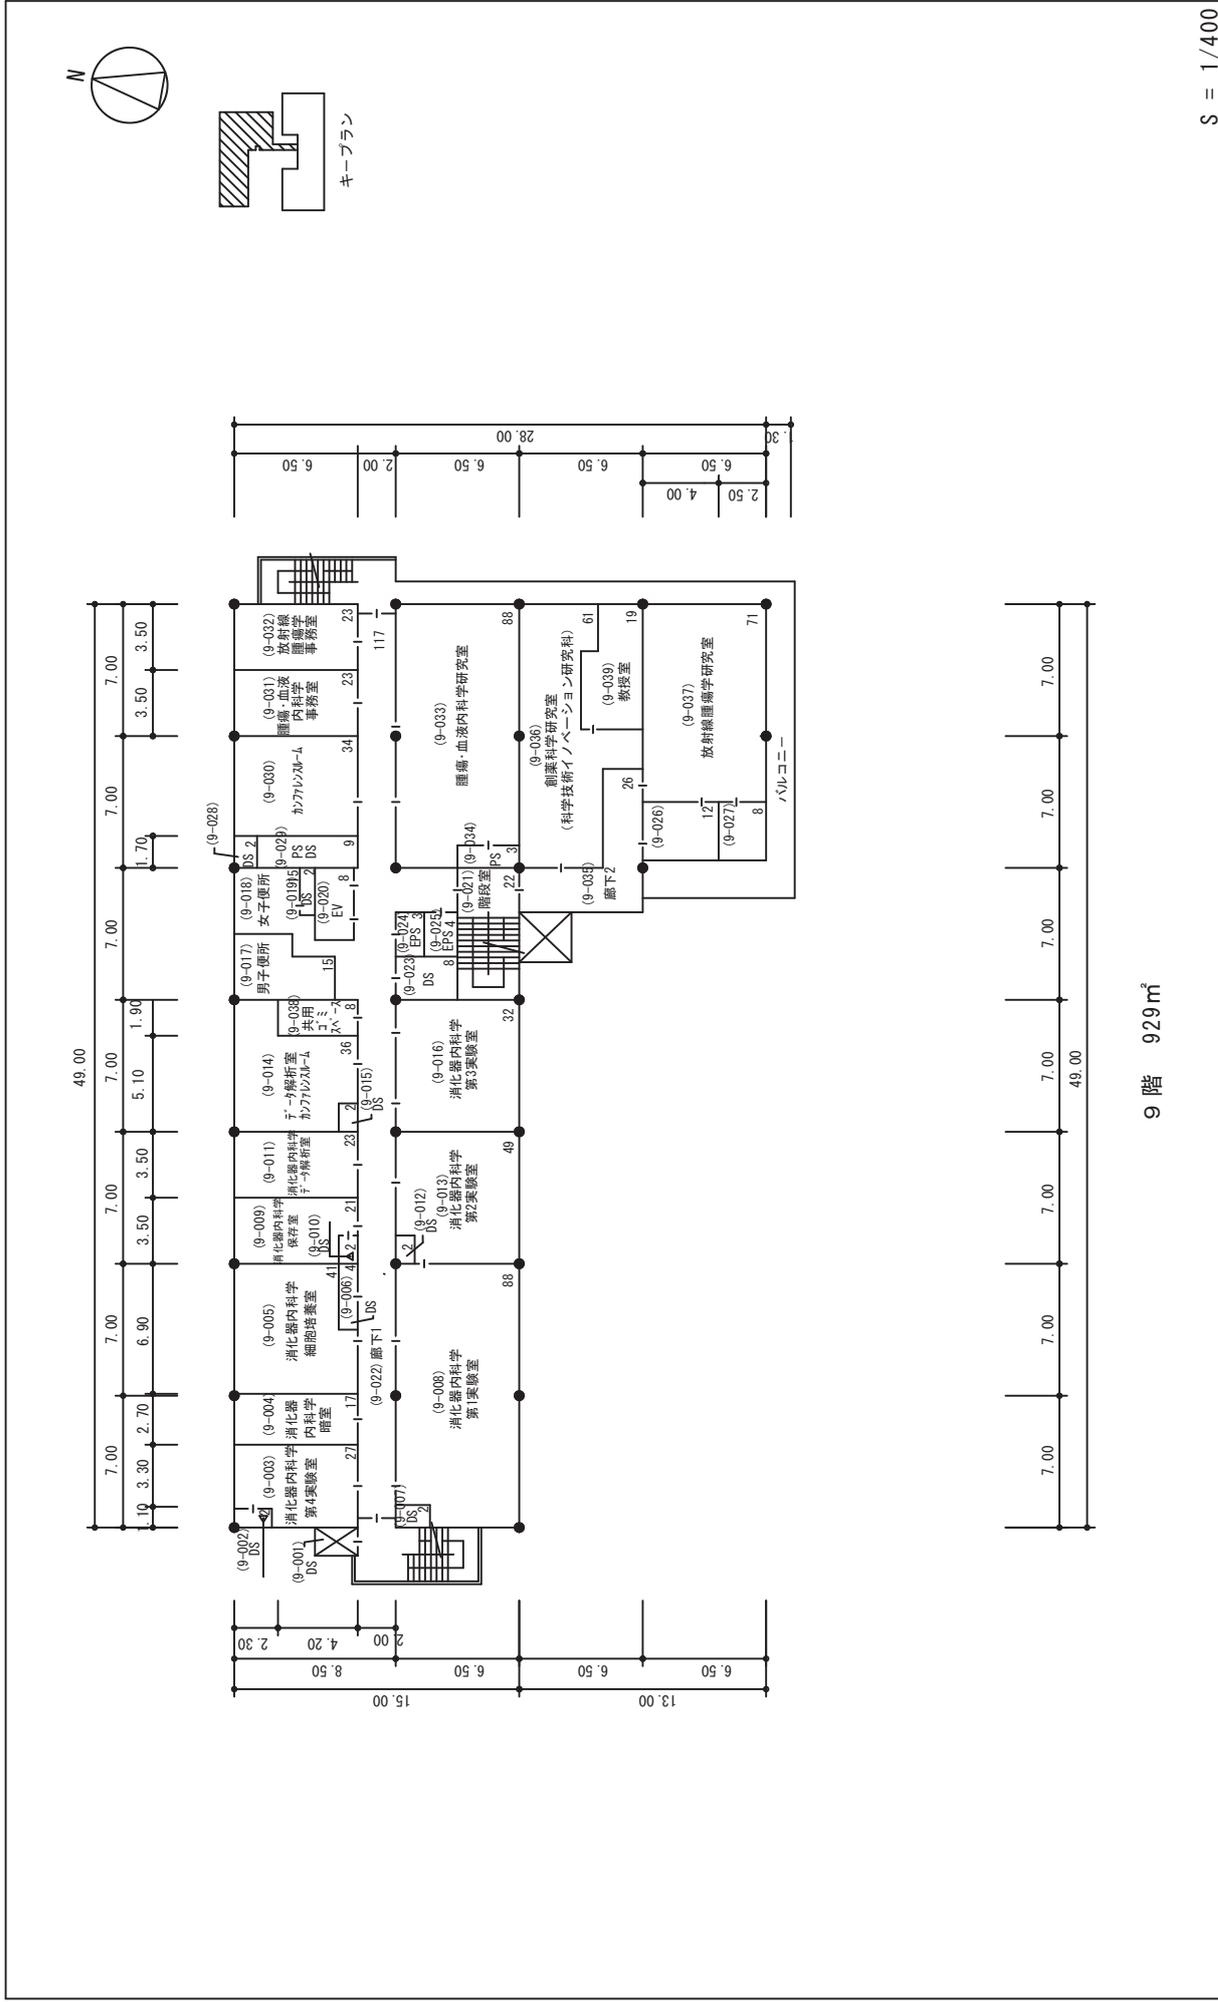

# 棟別平面図

国立大学法人等施設実態調査（様式3）

学校番号	校名	団地番号	団地名	棟番号
0304	神戸大学	007	楠	063

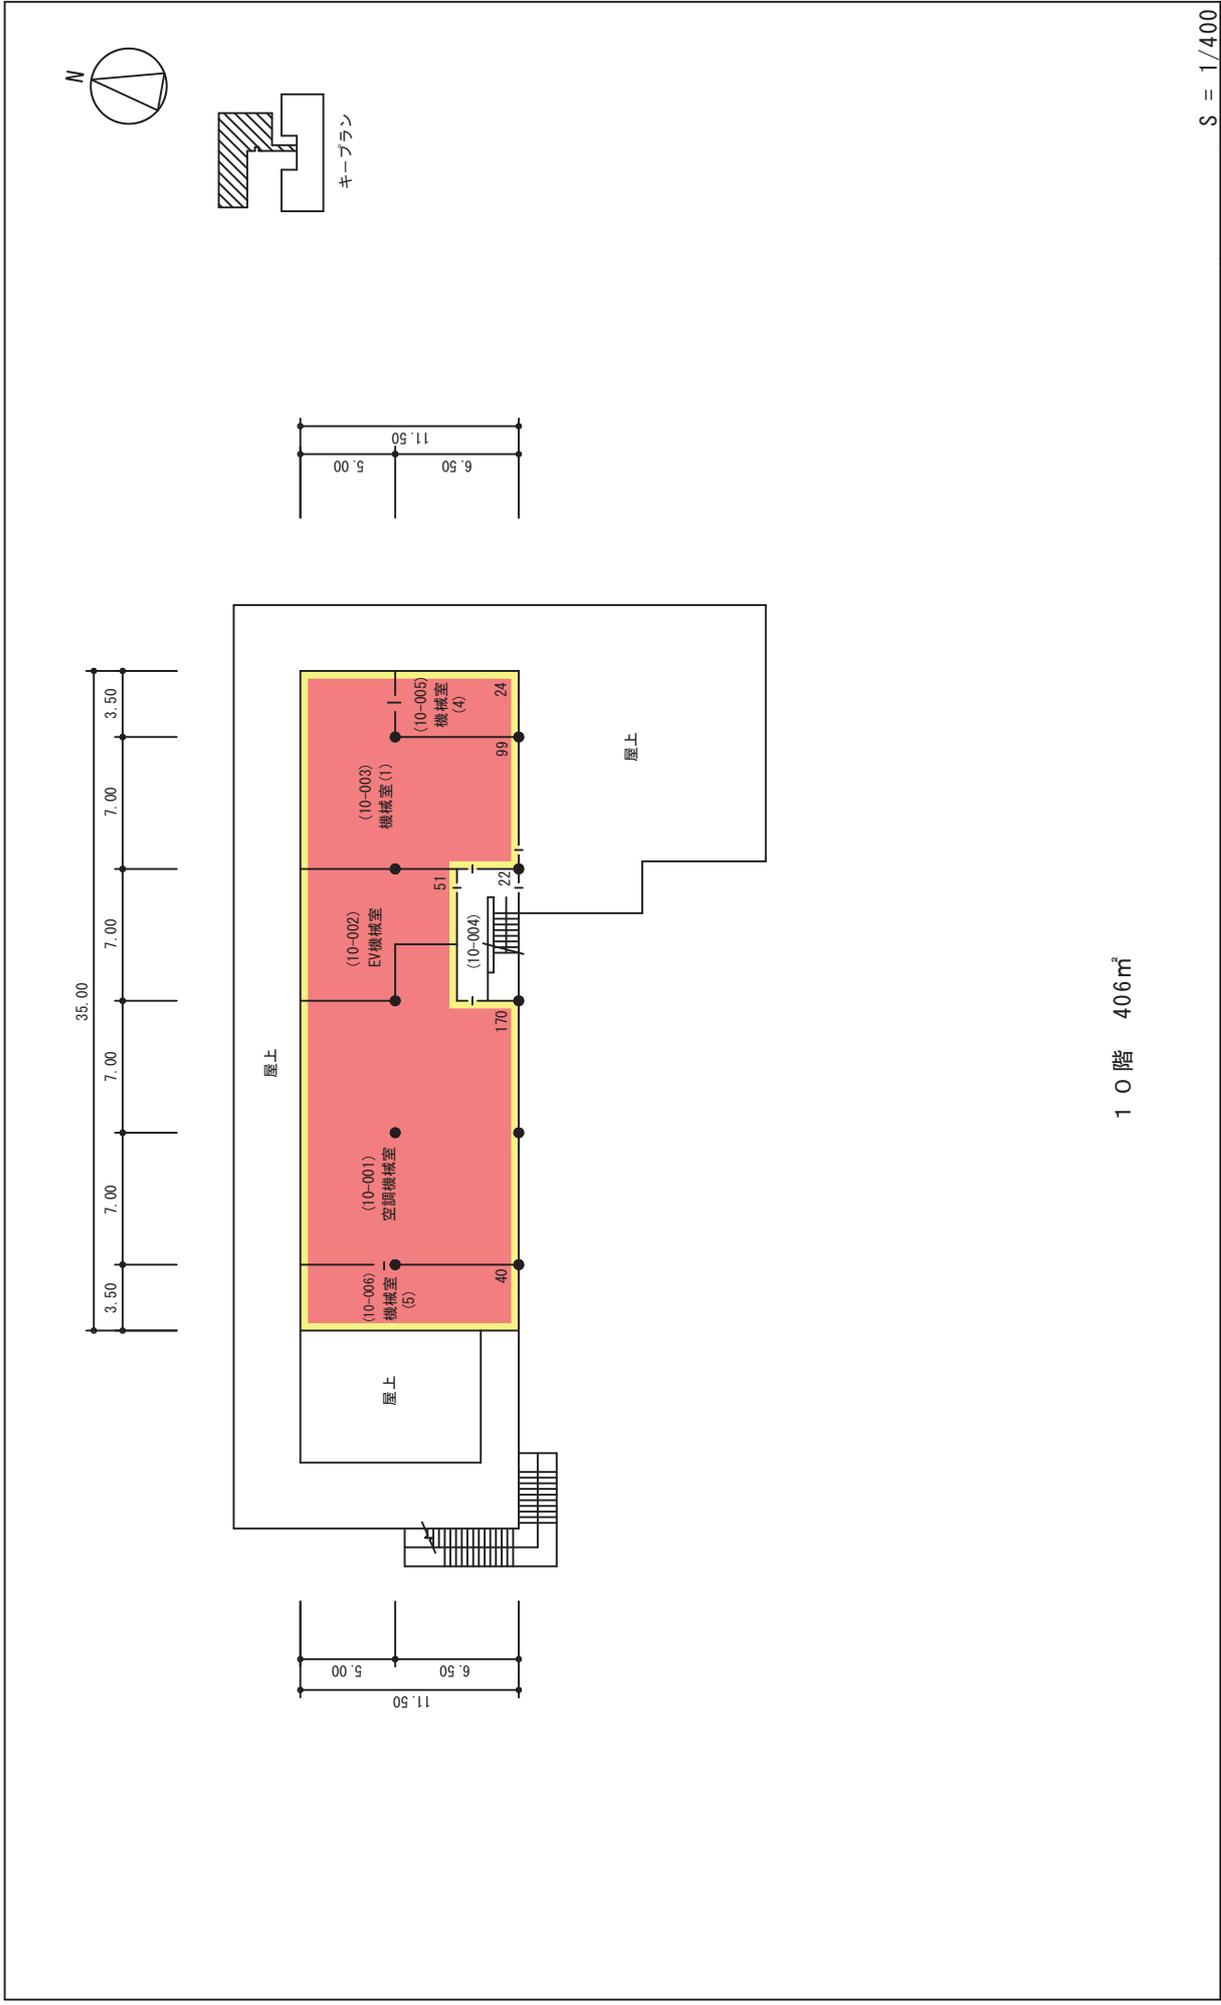


S = 1/400  
整理番号 3-24-


# 棟別平面図

国立大学法人等施設実態調査（様式3）

学校番号	0304	校名	神戸大学	団地番号	007	団地名	楠	棟番号	087
------	------	----	------	------	-----	-----	---	-----	-----

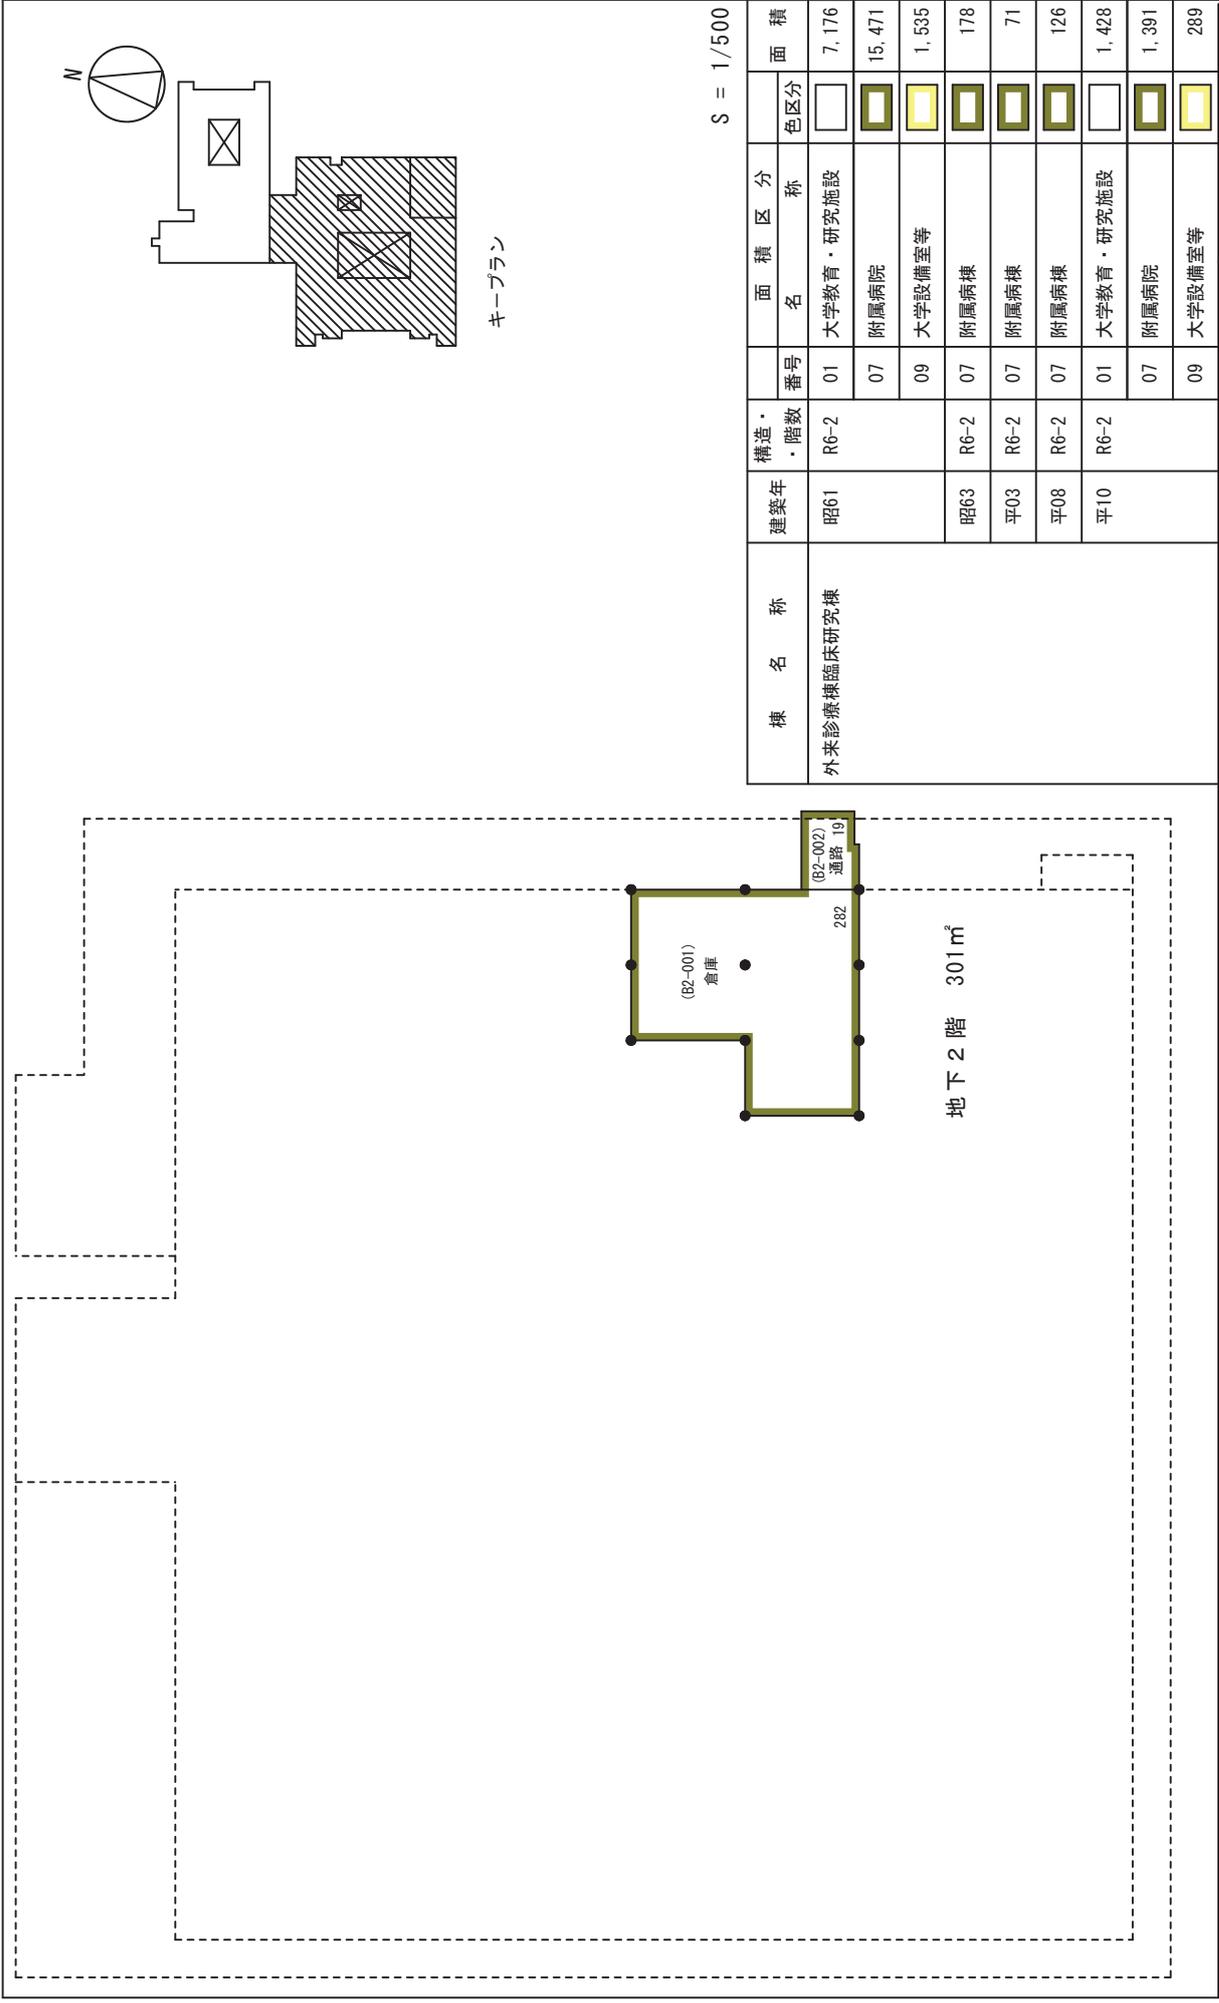

キープラン

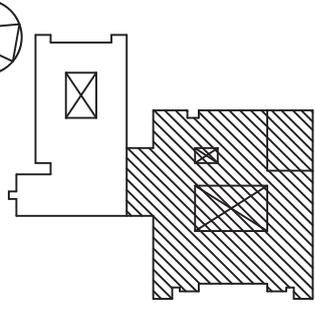

S = 1/500

棟名称	建築年	構造・階数	面積区分		面積
			番号	色区分	
外来診療棟臨床研究棟	昭61	R6-2	01		7,176
			07		15,471
			09		1,535
	昭63	R6-2	07		178
	平03	R6-2	07		71
	平08	R6-2	07		126
	平10	R6-2	01		1,428
			07		1,391
			09		289
整理番号					3-44-

学校番号	0304	校名	神戸大学	名	007	団地番号	棟名	番	号
									087


棟別平面図

国立大学法人等施設実態調査（様式3）



学校番号	0304	校名	神戸大学	団地番号	007	団地名	楠	棟番号	087
------	------	----	------	------	-----	-----	---	-----	-----


国立大学法人等施設実態調査（様式3）

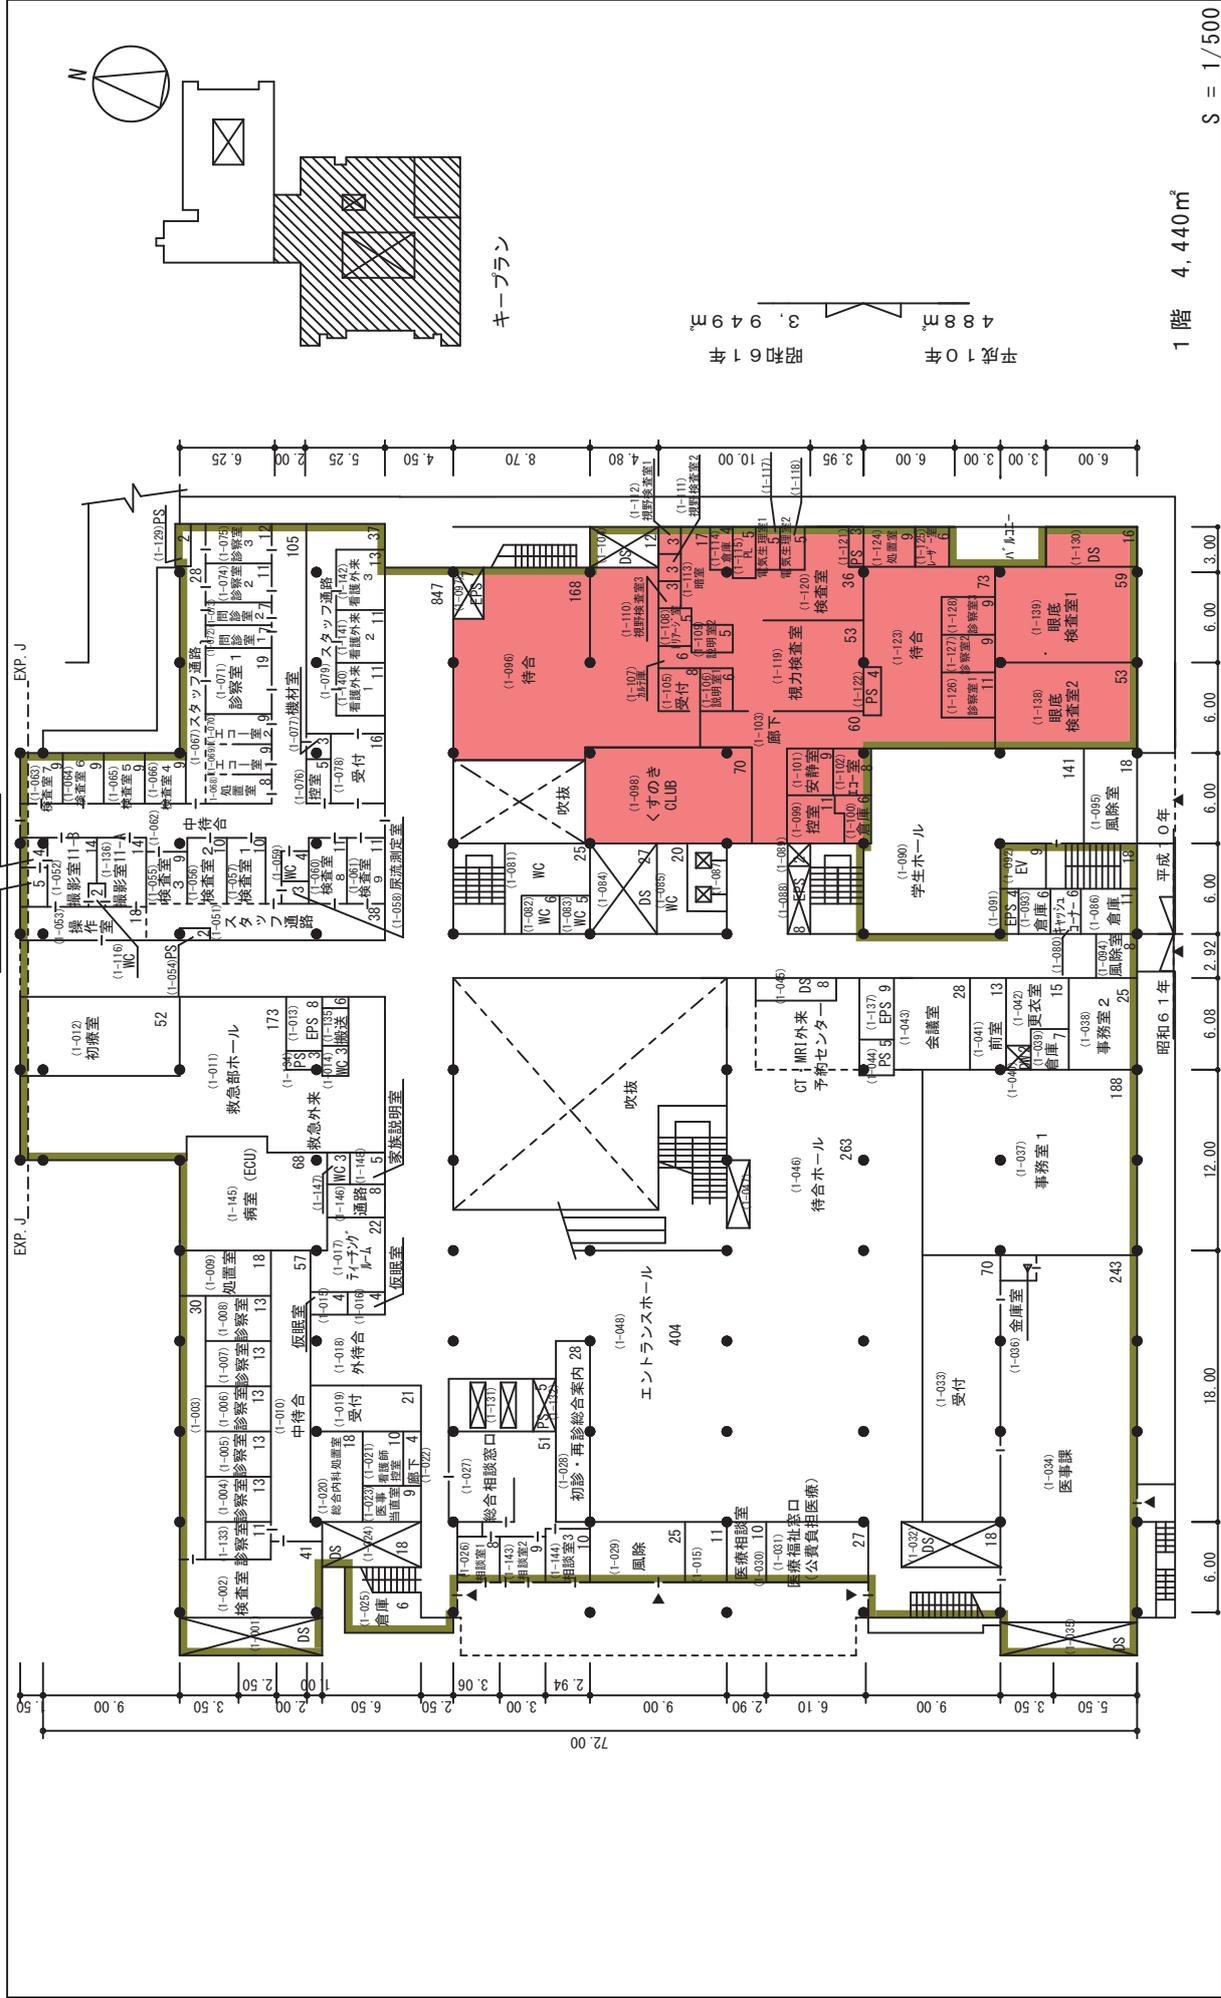

学校番号	0304	学校名	神戸大学	団地番号	007	団地名	楠	棟番号	087
------	------	-----	------	------	-----	-----	---	-----	-----

棟別平面図


国立大学法人等施設実態調査（様式3）

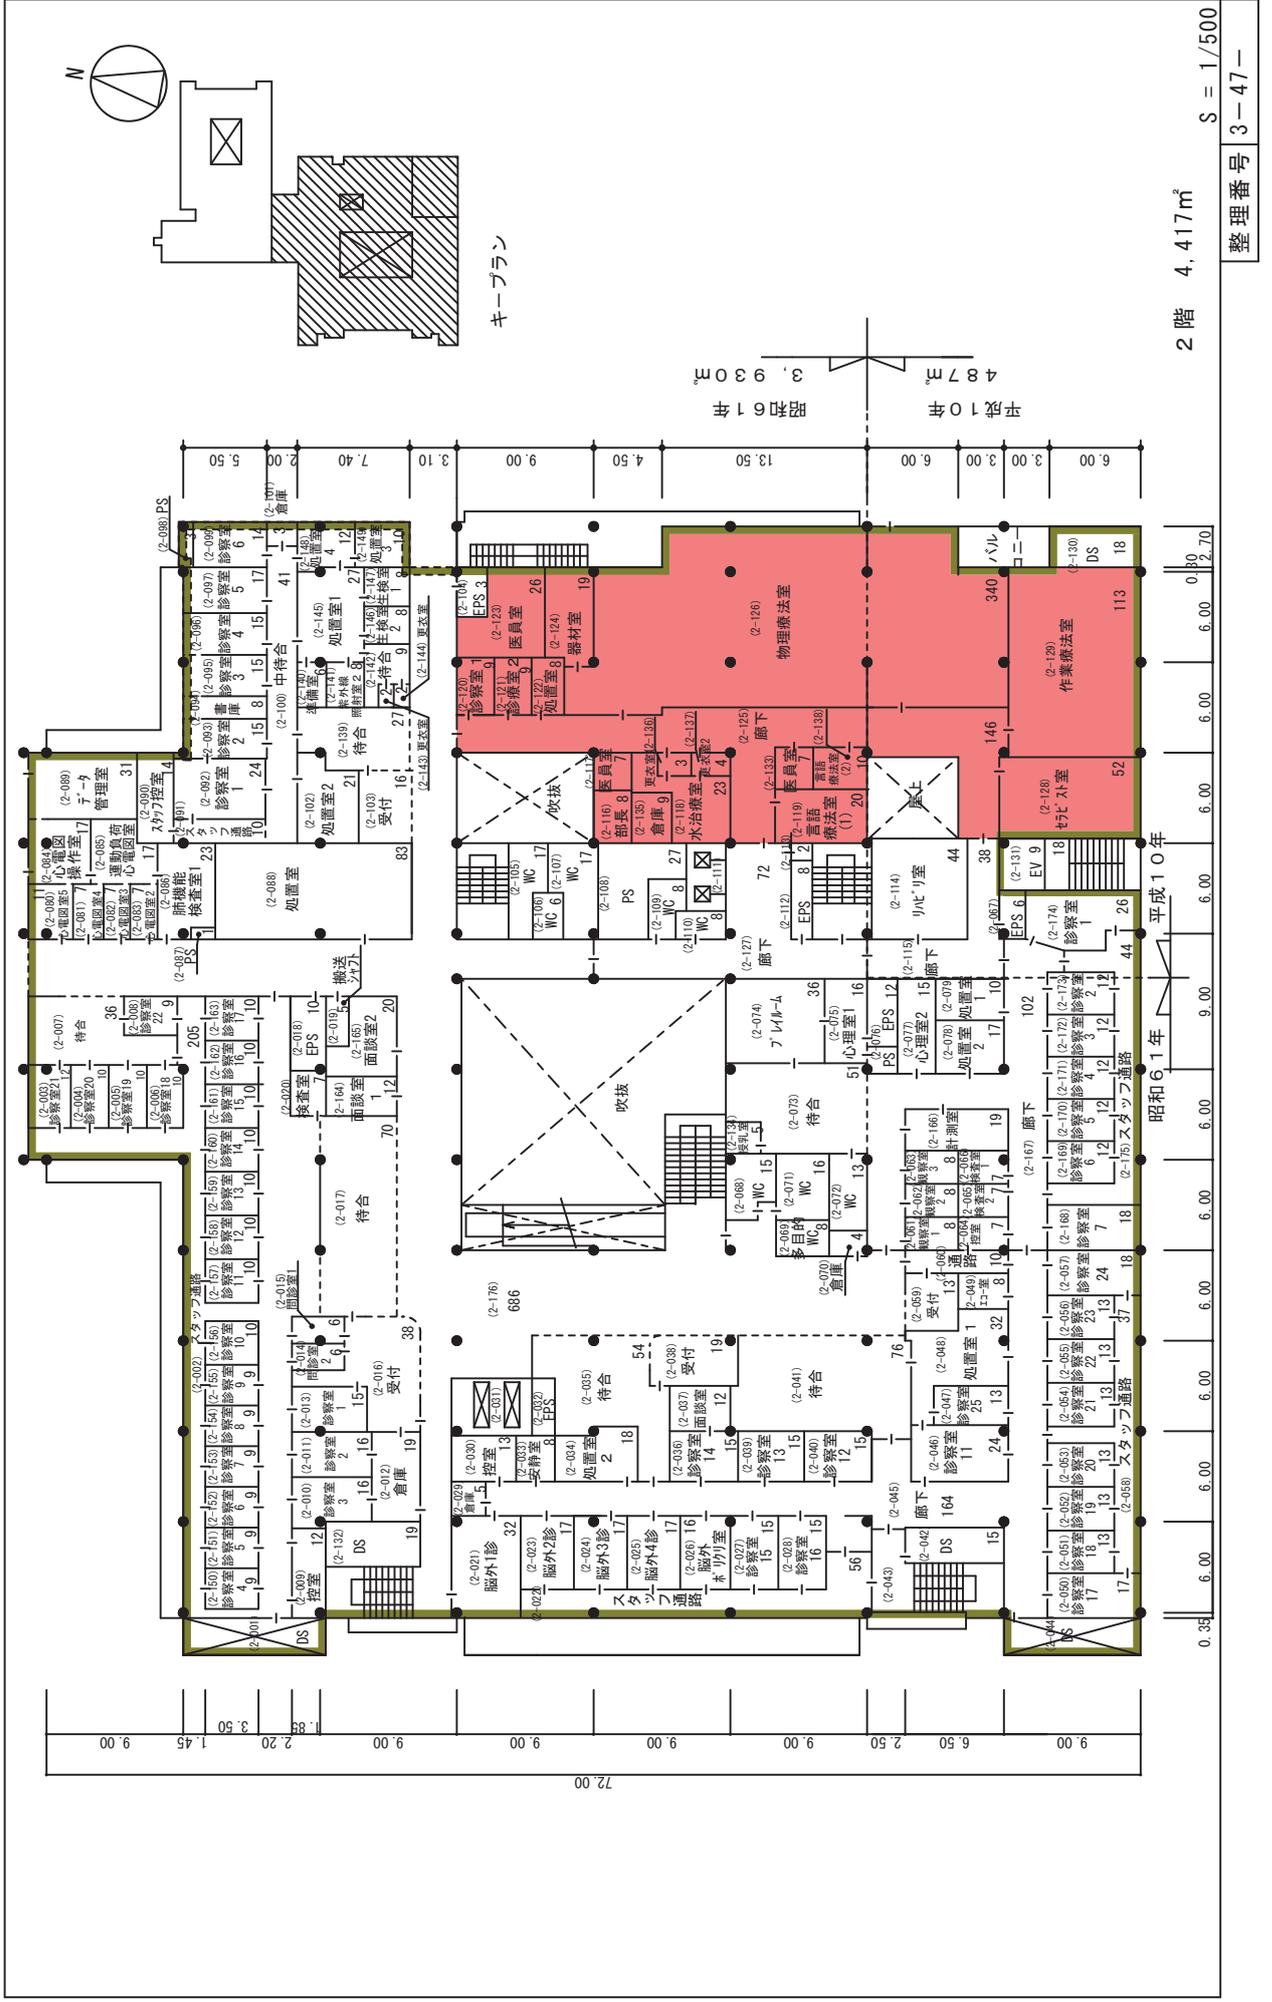

# 棟別平面図

国立大学法人等施設実態調査（様式3）

学校番号	校名	団地番号	団地名	棟番号
0304	神戸大学	007	楠	087

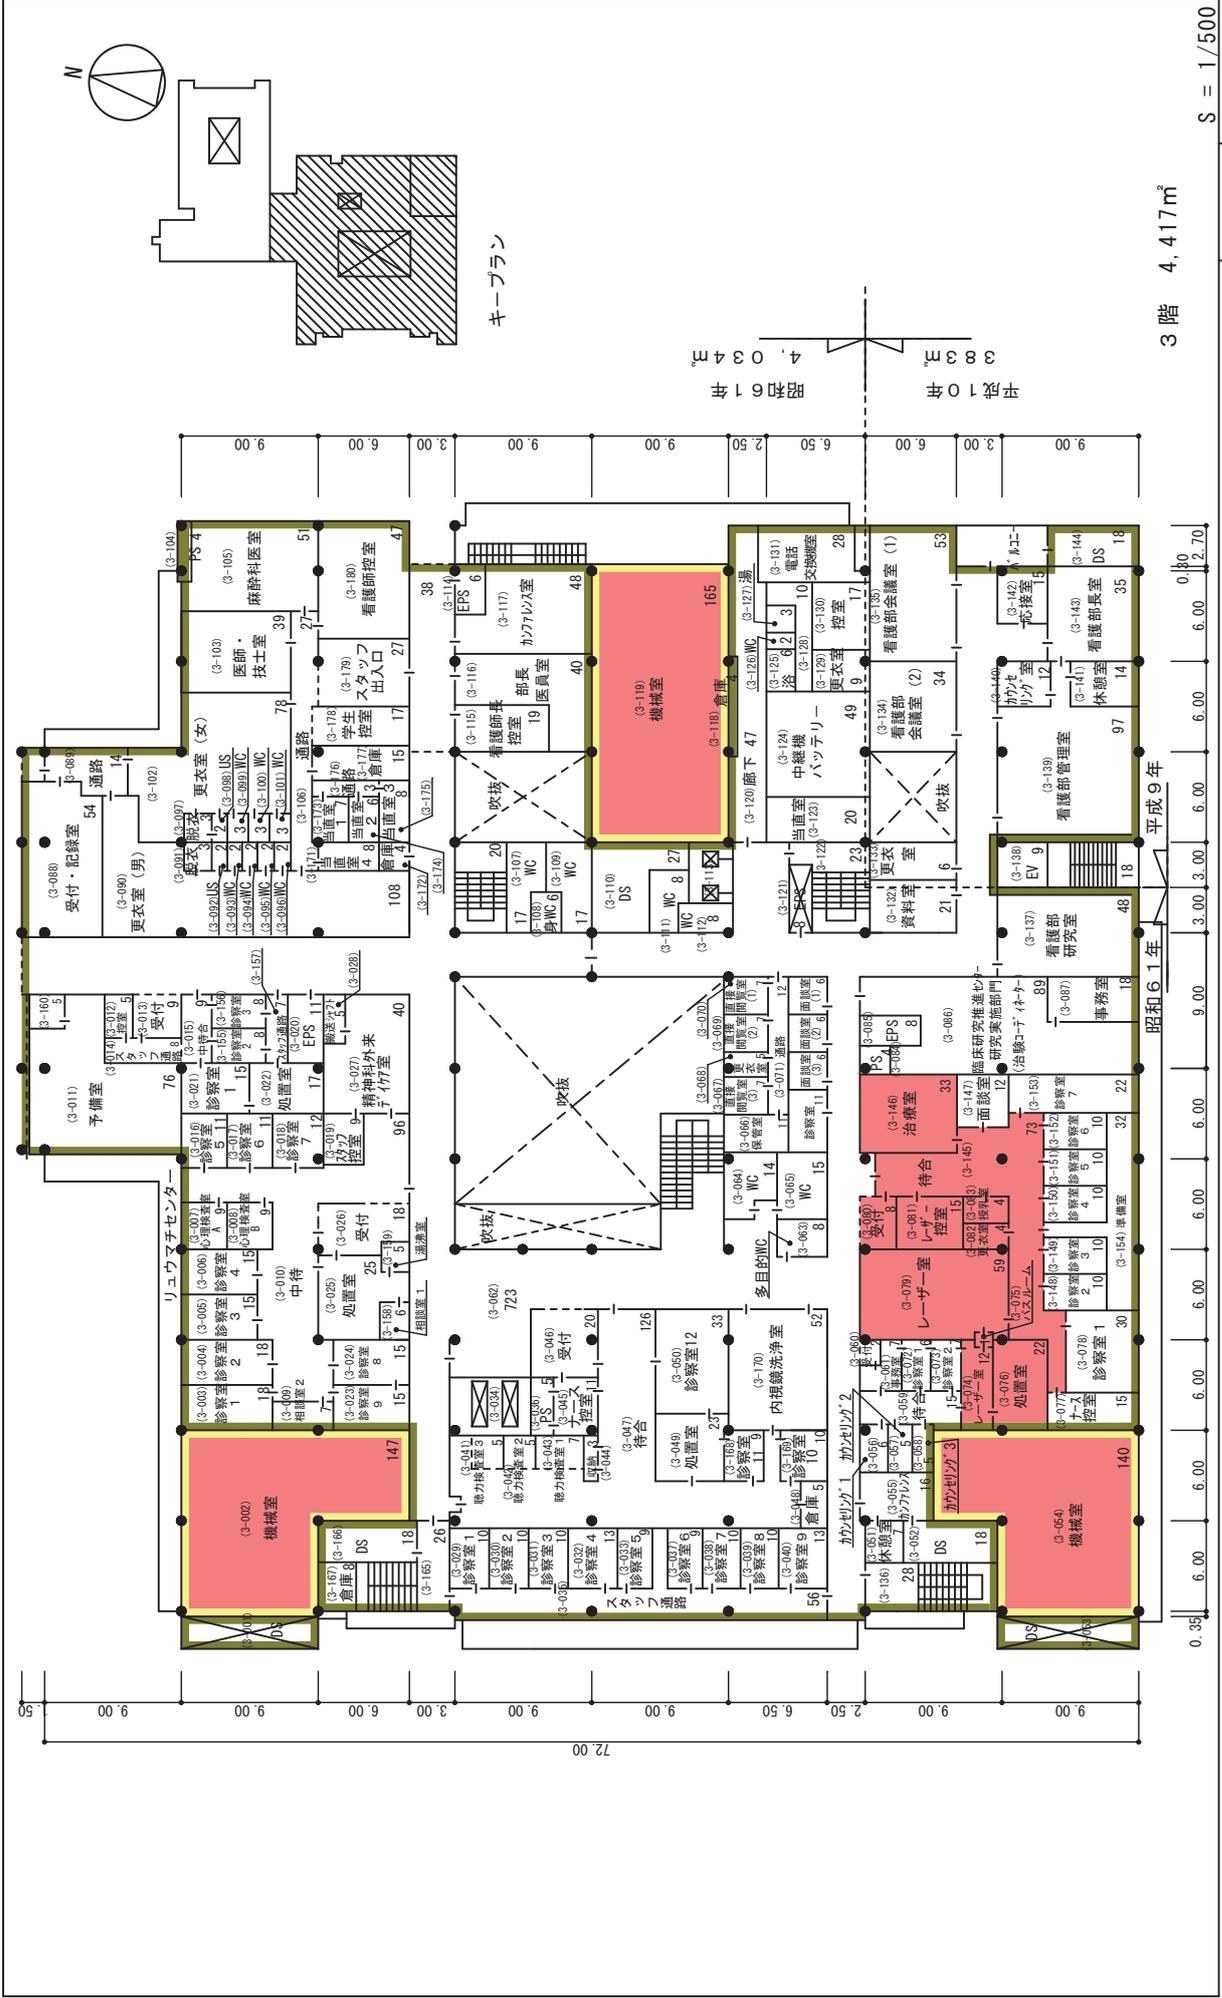

—図面—31—

3階 4,417㎡

S = 1/500

整理番号 3-48-

# 棟別平面図

国立大学法人等施設実態調査（様式3）


学校番号	神戸大学	名団地番号	007	団地名	楠	棟番号	087
------	------	-------	-----	-----	---	-----	-----



# 棟別平面図

学校番号	神戸大学	団地番号	007	地名	楠	棟番号	087
0304							

国立大学法人等施設実態調査（様式3）

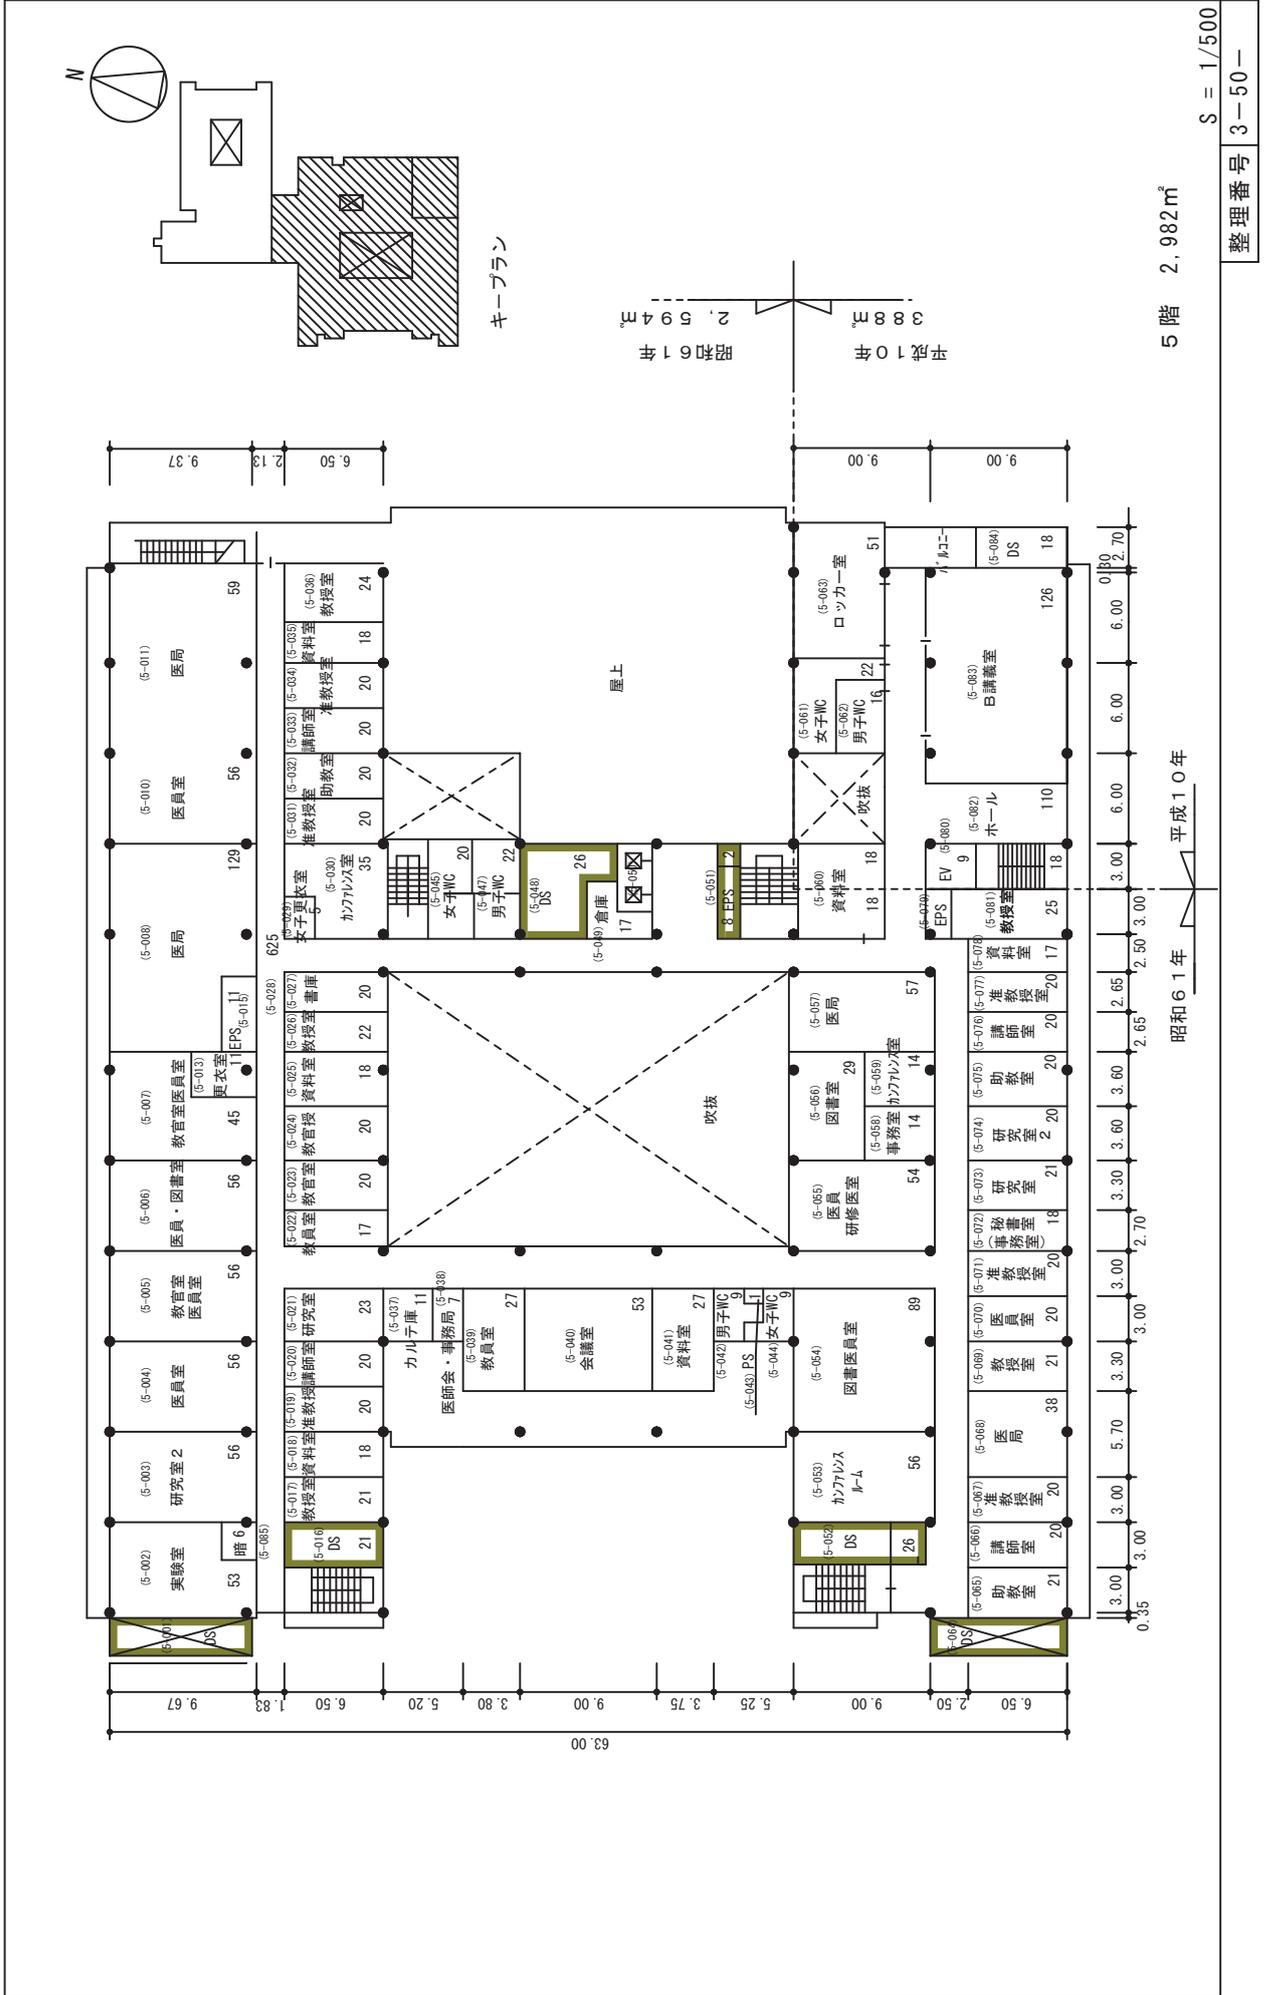




# 棟別平面図

国立大学法人等施設実態調査（様式3）


学校番号	0304	学校名	神戸大学	団地番号	007	団地名	楠	棟番号	087
------	------	-----	------	------	-----	-----	---	-----	-----

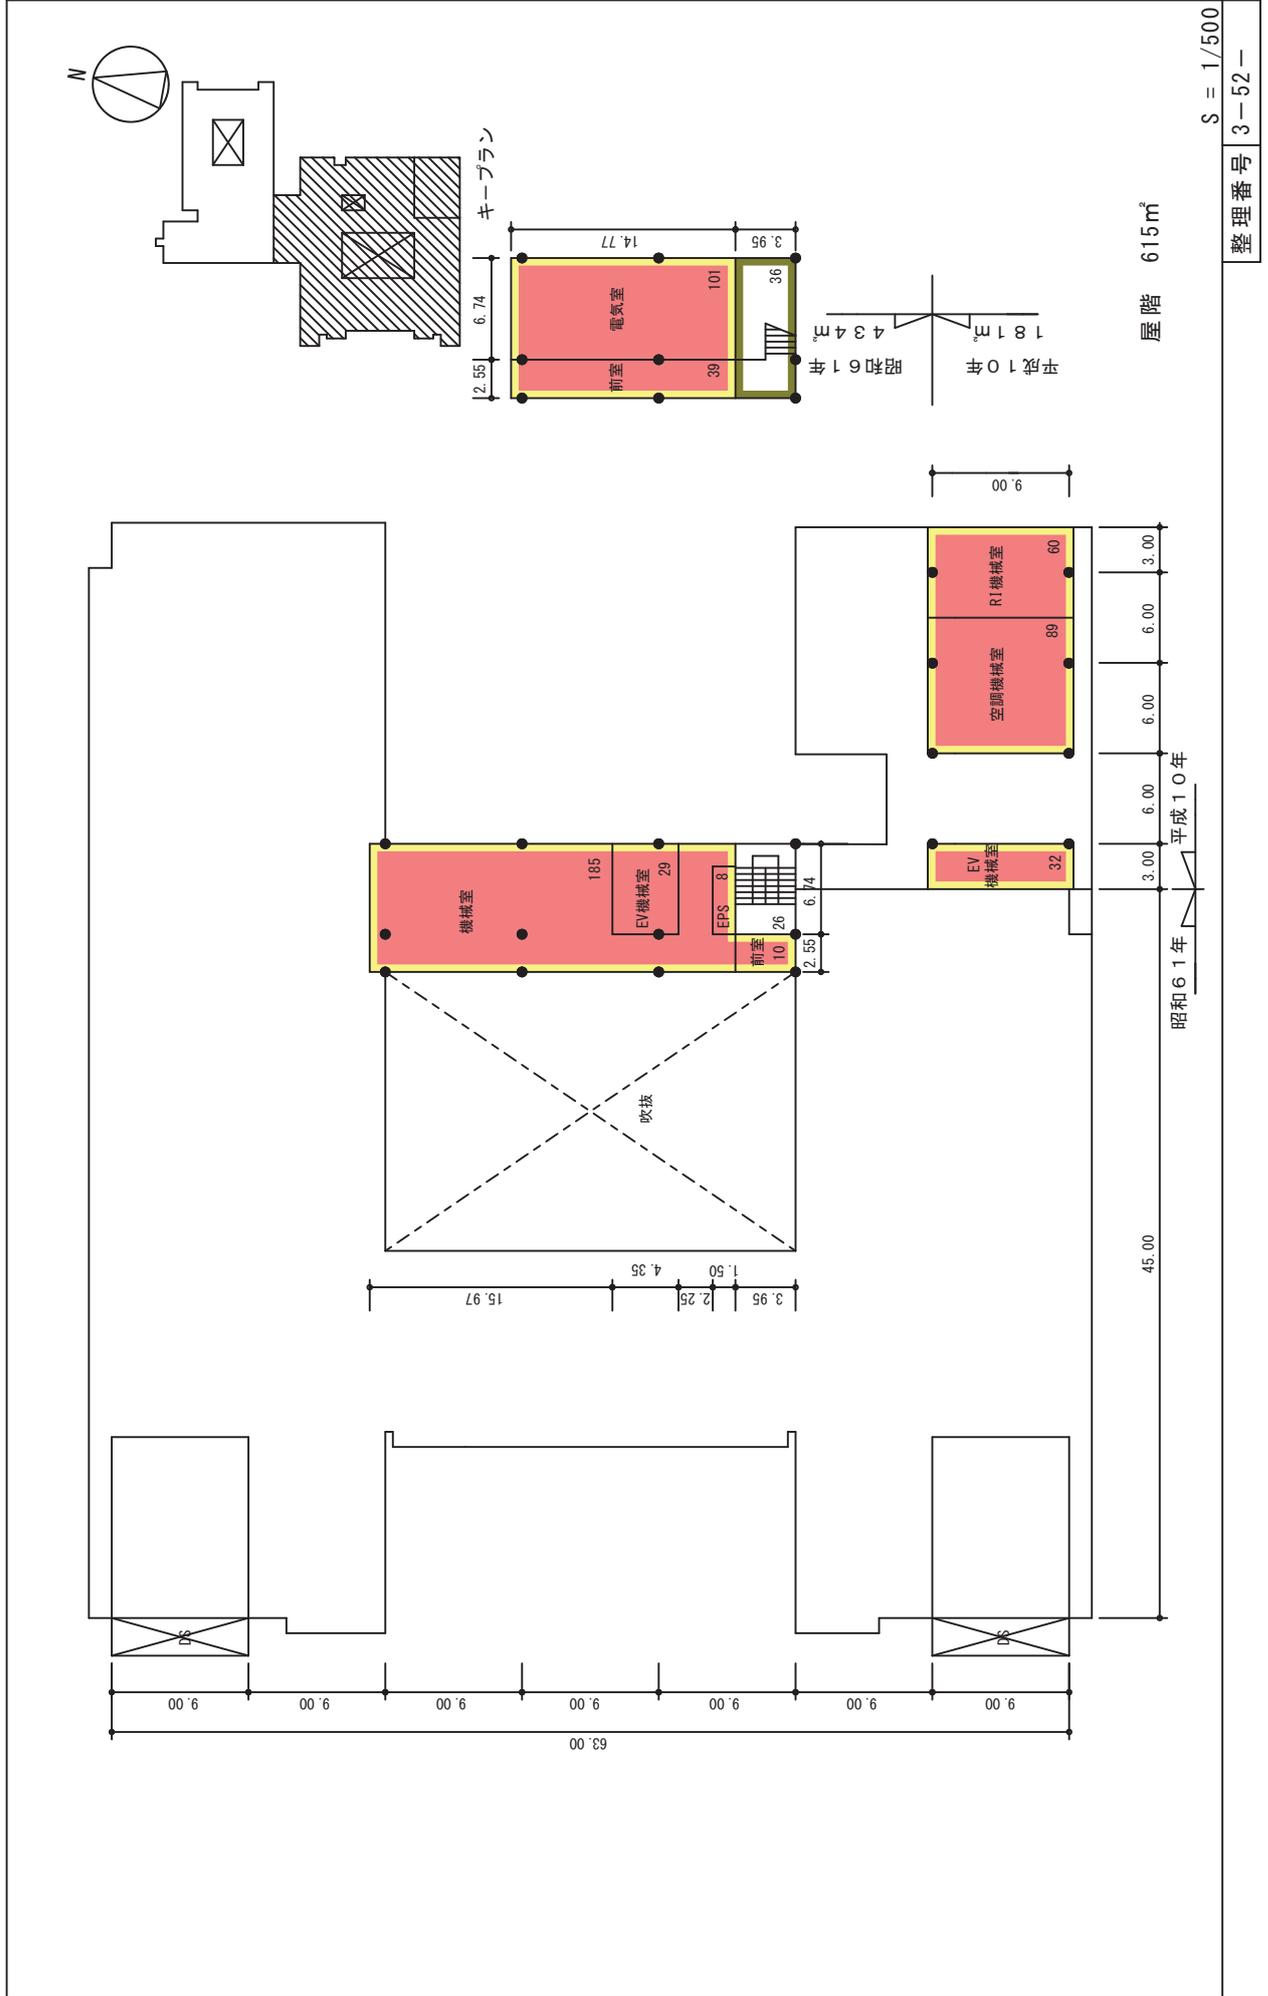

# 棟別平面図

学校番号	校名	団地番号	団地名	棟番号
0304	神戸大学	007	楠	093

国立大学法人等施設実態調査（様式3）

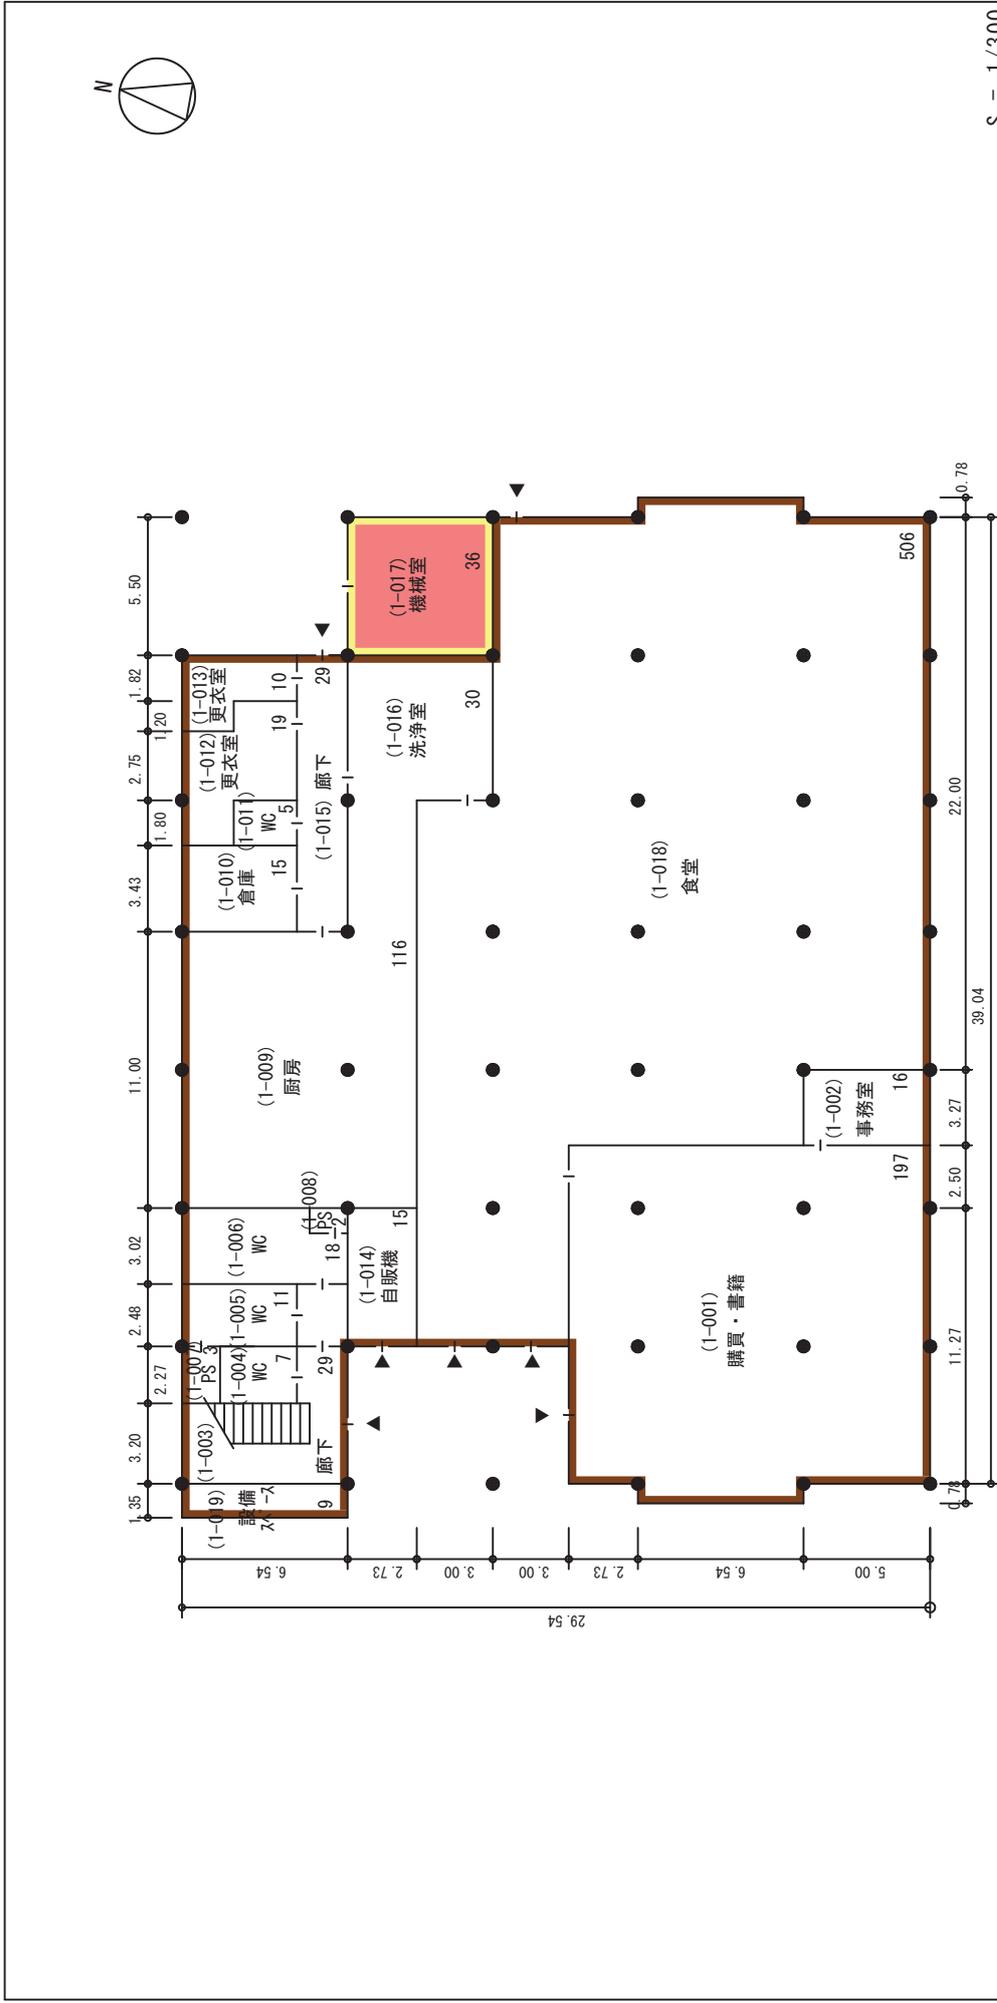


棟名	建築年	構造・階数	面積区分		面積
			番号	名称	
福利課外施設	昭63	RS3	03	大学体育施設	1,401
			04	大学管理施設	1,518
			09	大学設備室等	36
			整理番号		3-58-

# 棟別平面図

学校番号	校名	団地番号	地名	棟番号
0304	神戸大学	007	楠	093


国立大学法人等施設実態調査（様式3）

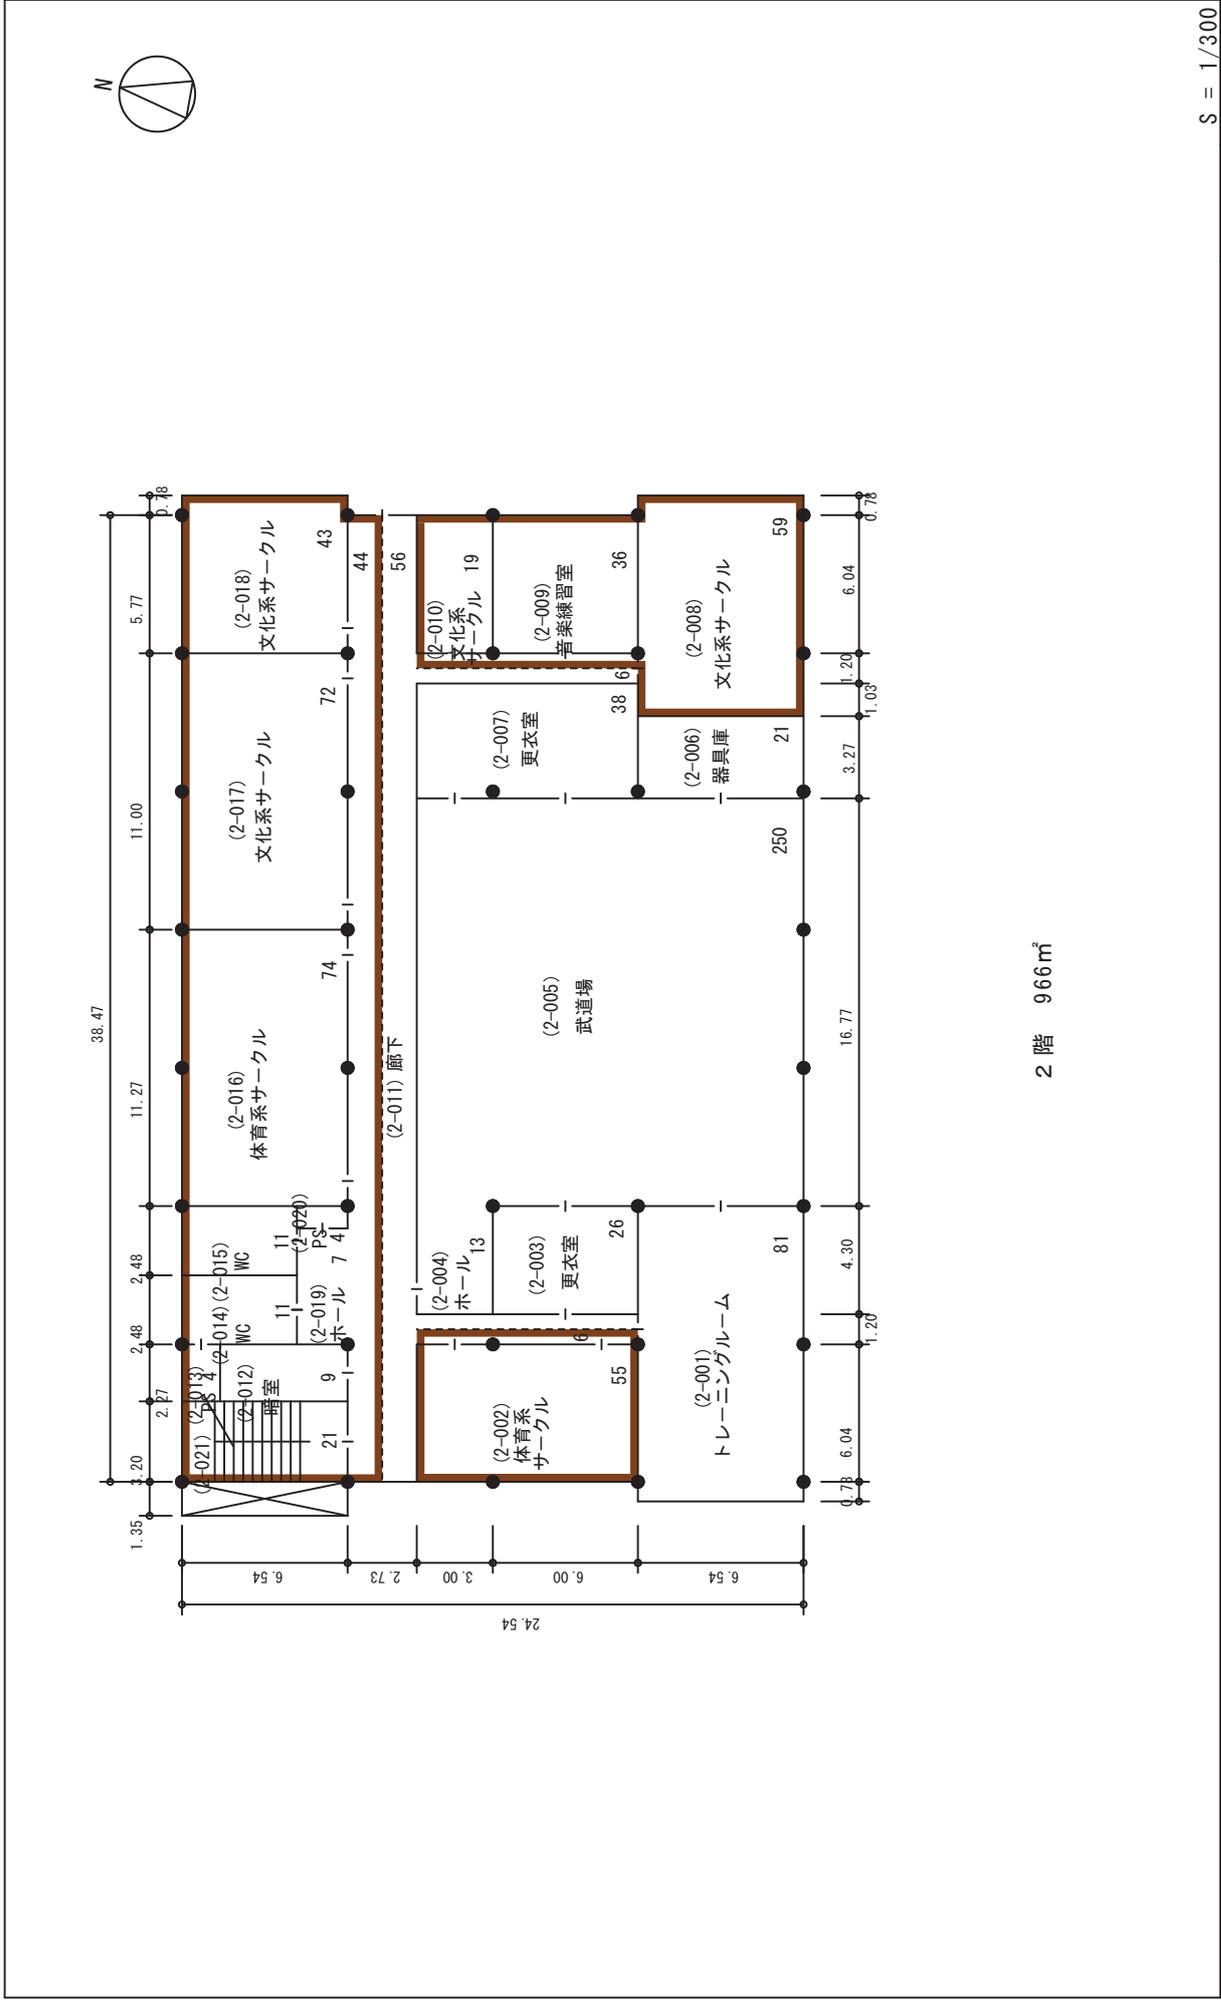

# 棟別平面図

学校番号	0304	学校名	神戸大学	団地番号	007	団地名	楠	棟番号	093
------	------	-----	------	------	-----	-----	---	-----	-----


国立大学法人等施設実態調査（様式3）

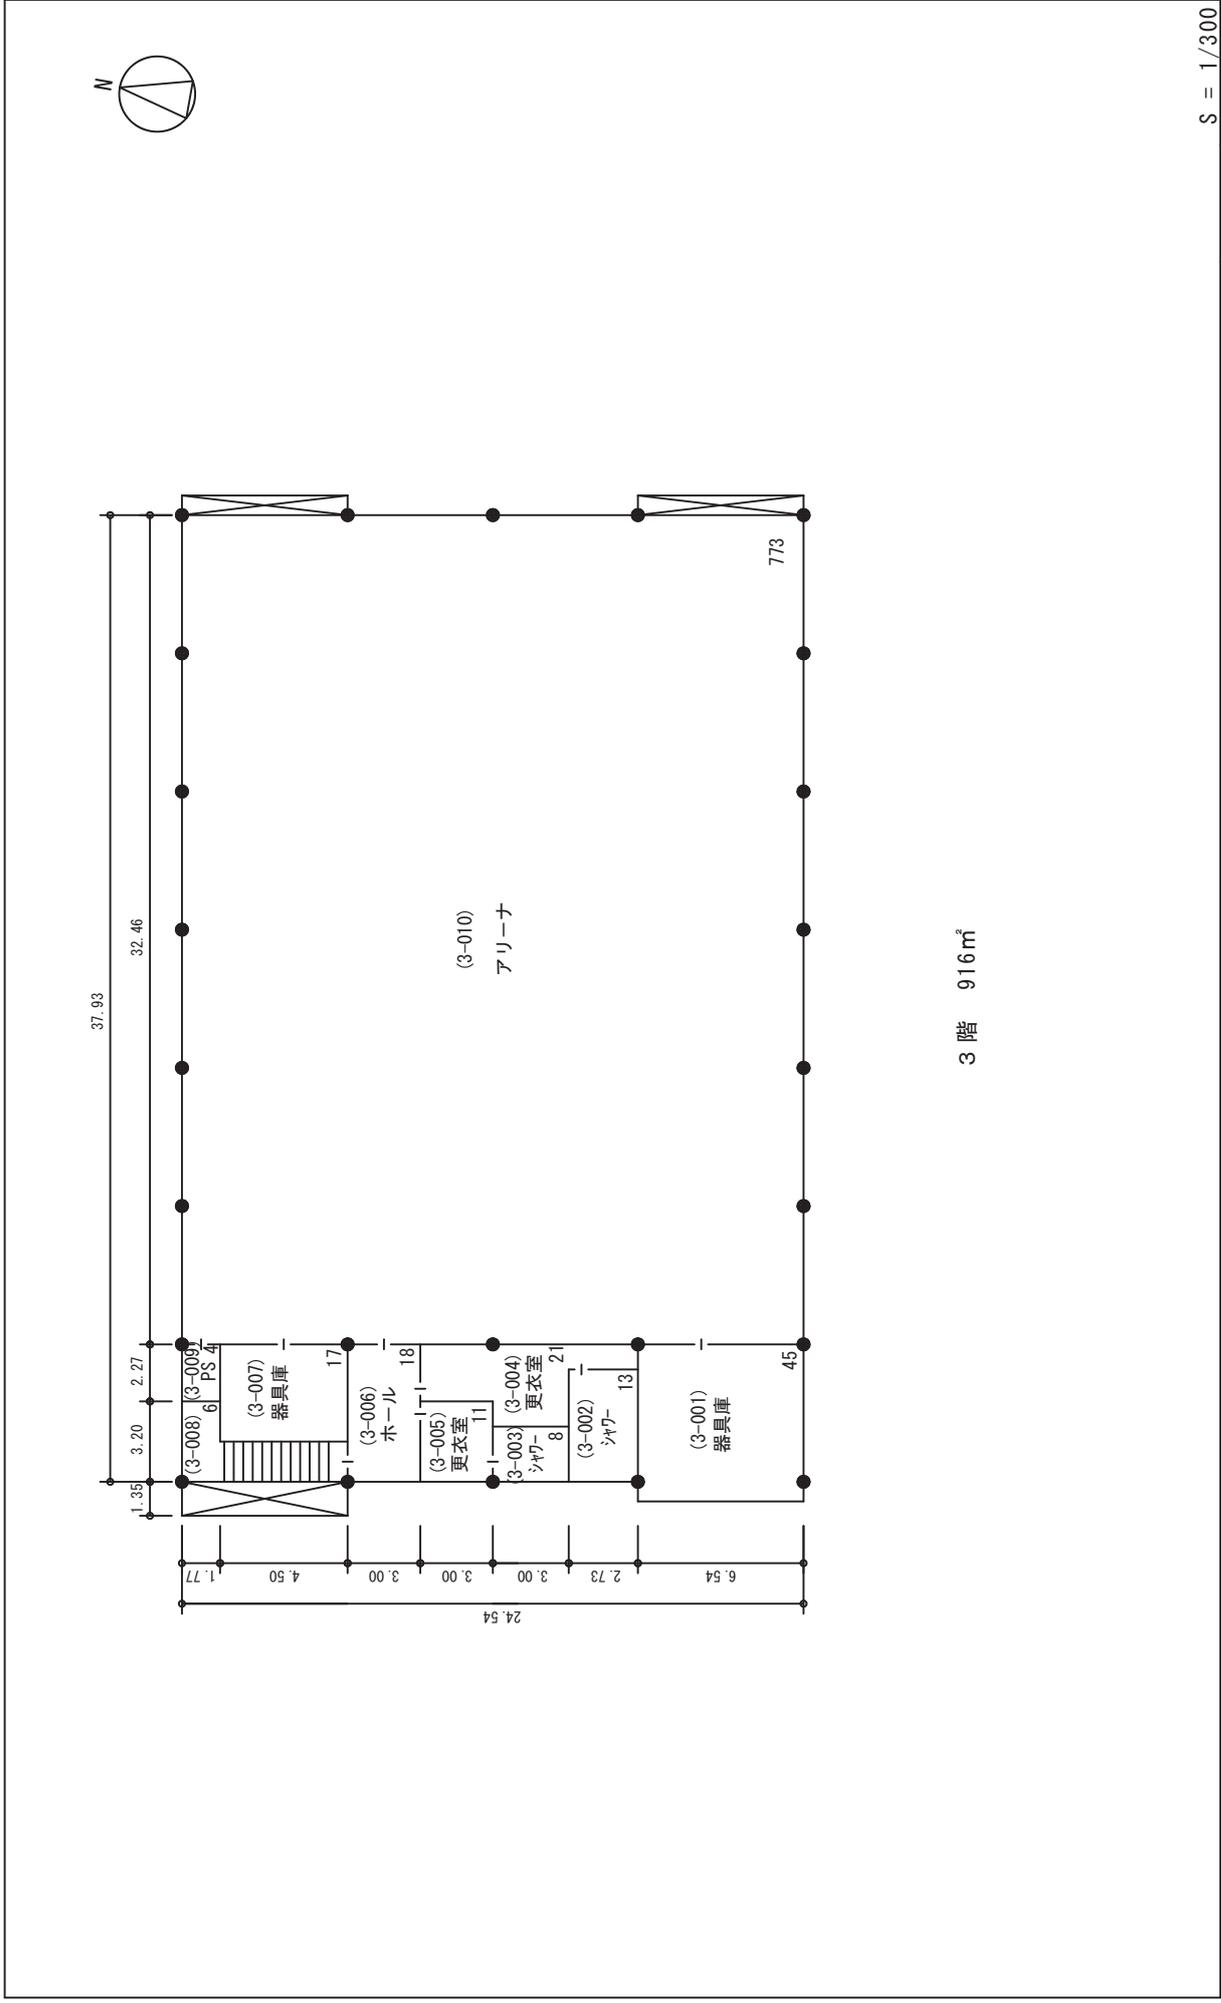

# 棟別平面図

学校番号	校名	団地番号	団地名	棟番号
0304	神戸大学	007	楠	094

国立大学法人等施設実態調査（様式3）

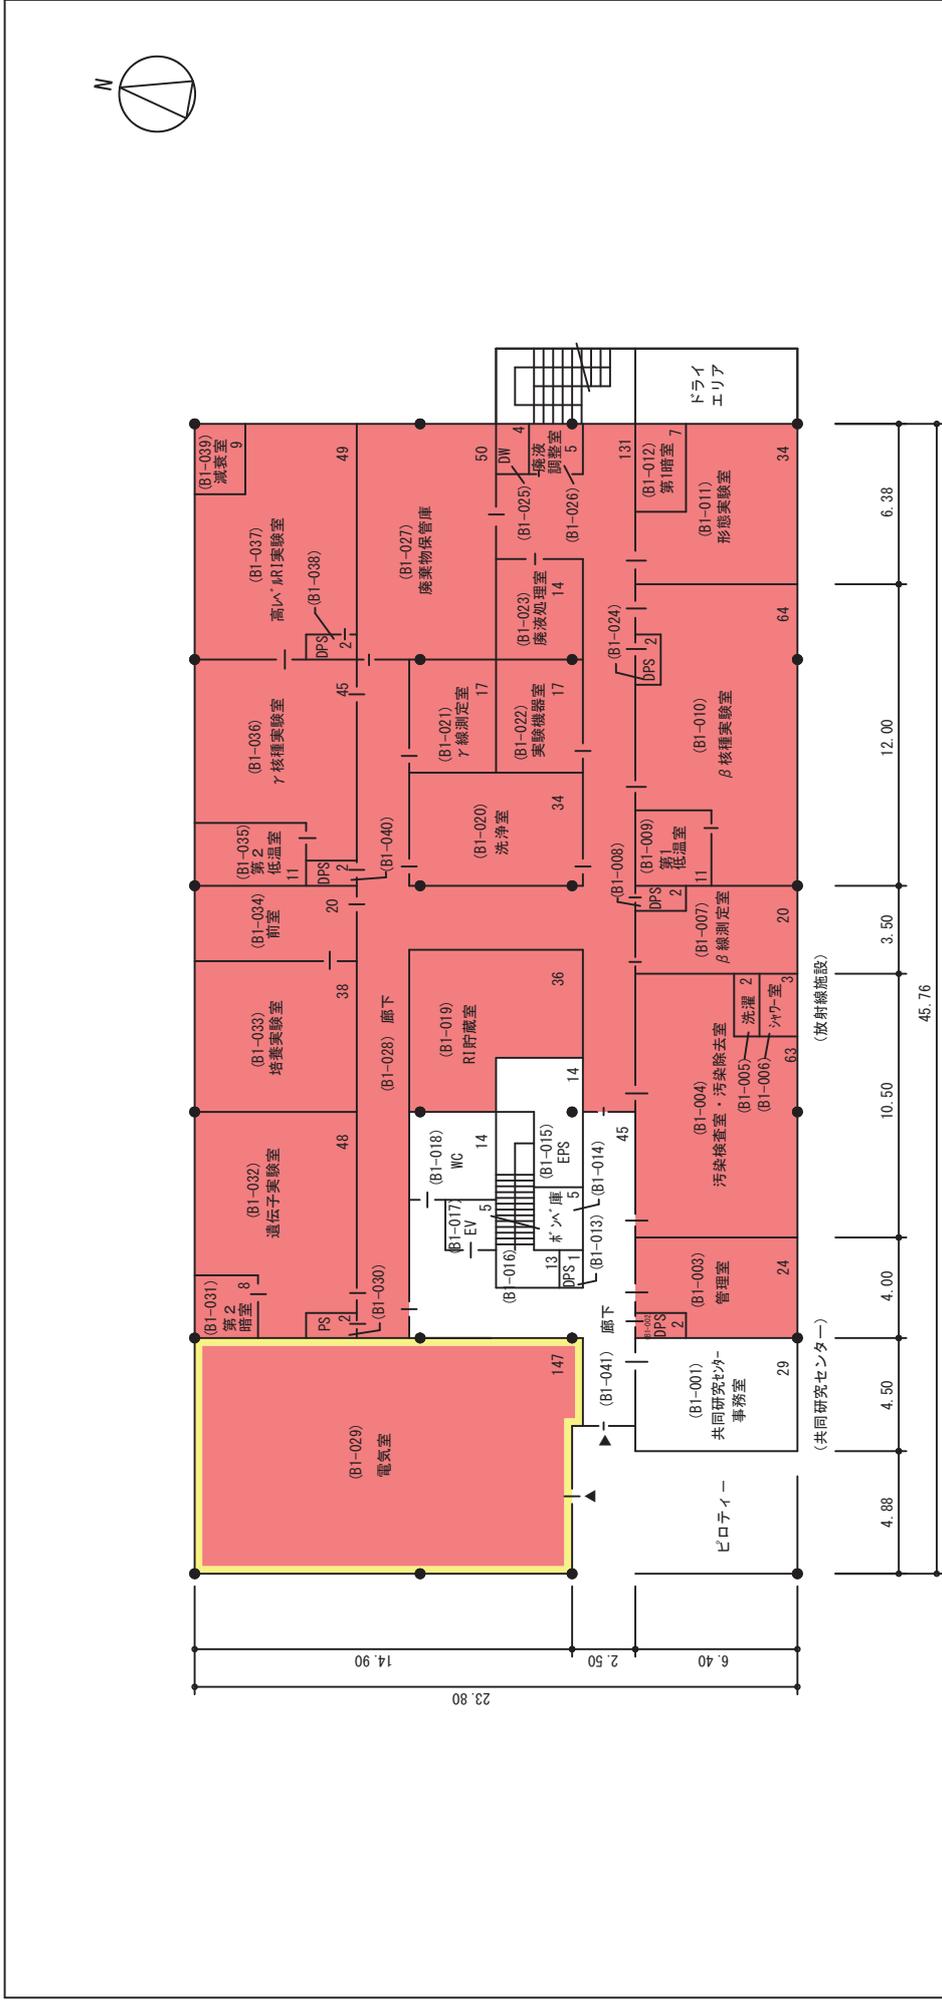

地下1階 1,049㎡

S = 1/300

棟名	名称	建築年	構造・階数	面積区分		面積
				番号	色区分	
研究棟A		平06	SR6-1	01	大学教育・研究施設	6,977
				09	大学設備室等	342
				整理番号		3-61-

# 棟別平面図

学校番号	校名	団地番号	団地名	棟番号
0304	神戸大学	007	楠	094


国立大学法人等施設実態調査（様式3）



# 棟別平面図

学校番号	神戸大学	名	007	団地番号	棟番号
0304	神戸大学		007		094


国立大学法人等施設実態調査（様式3）

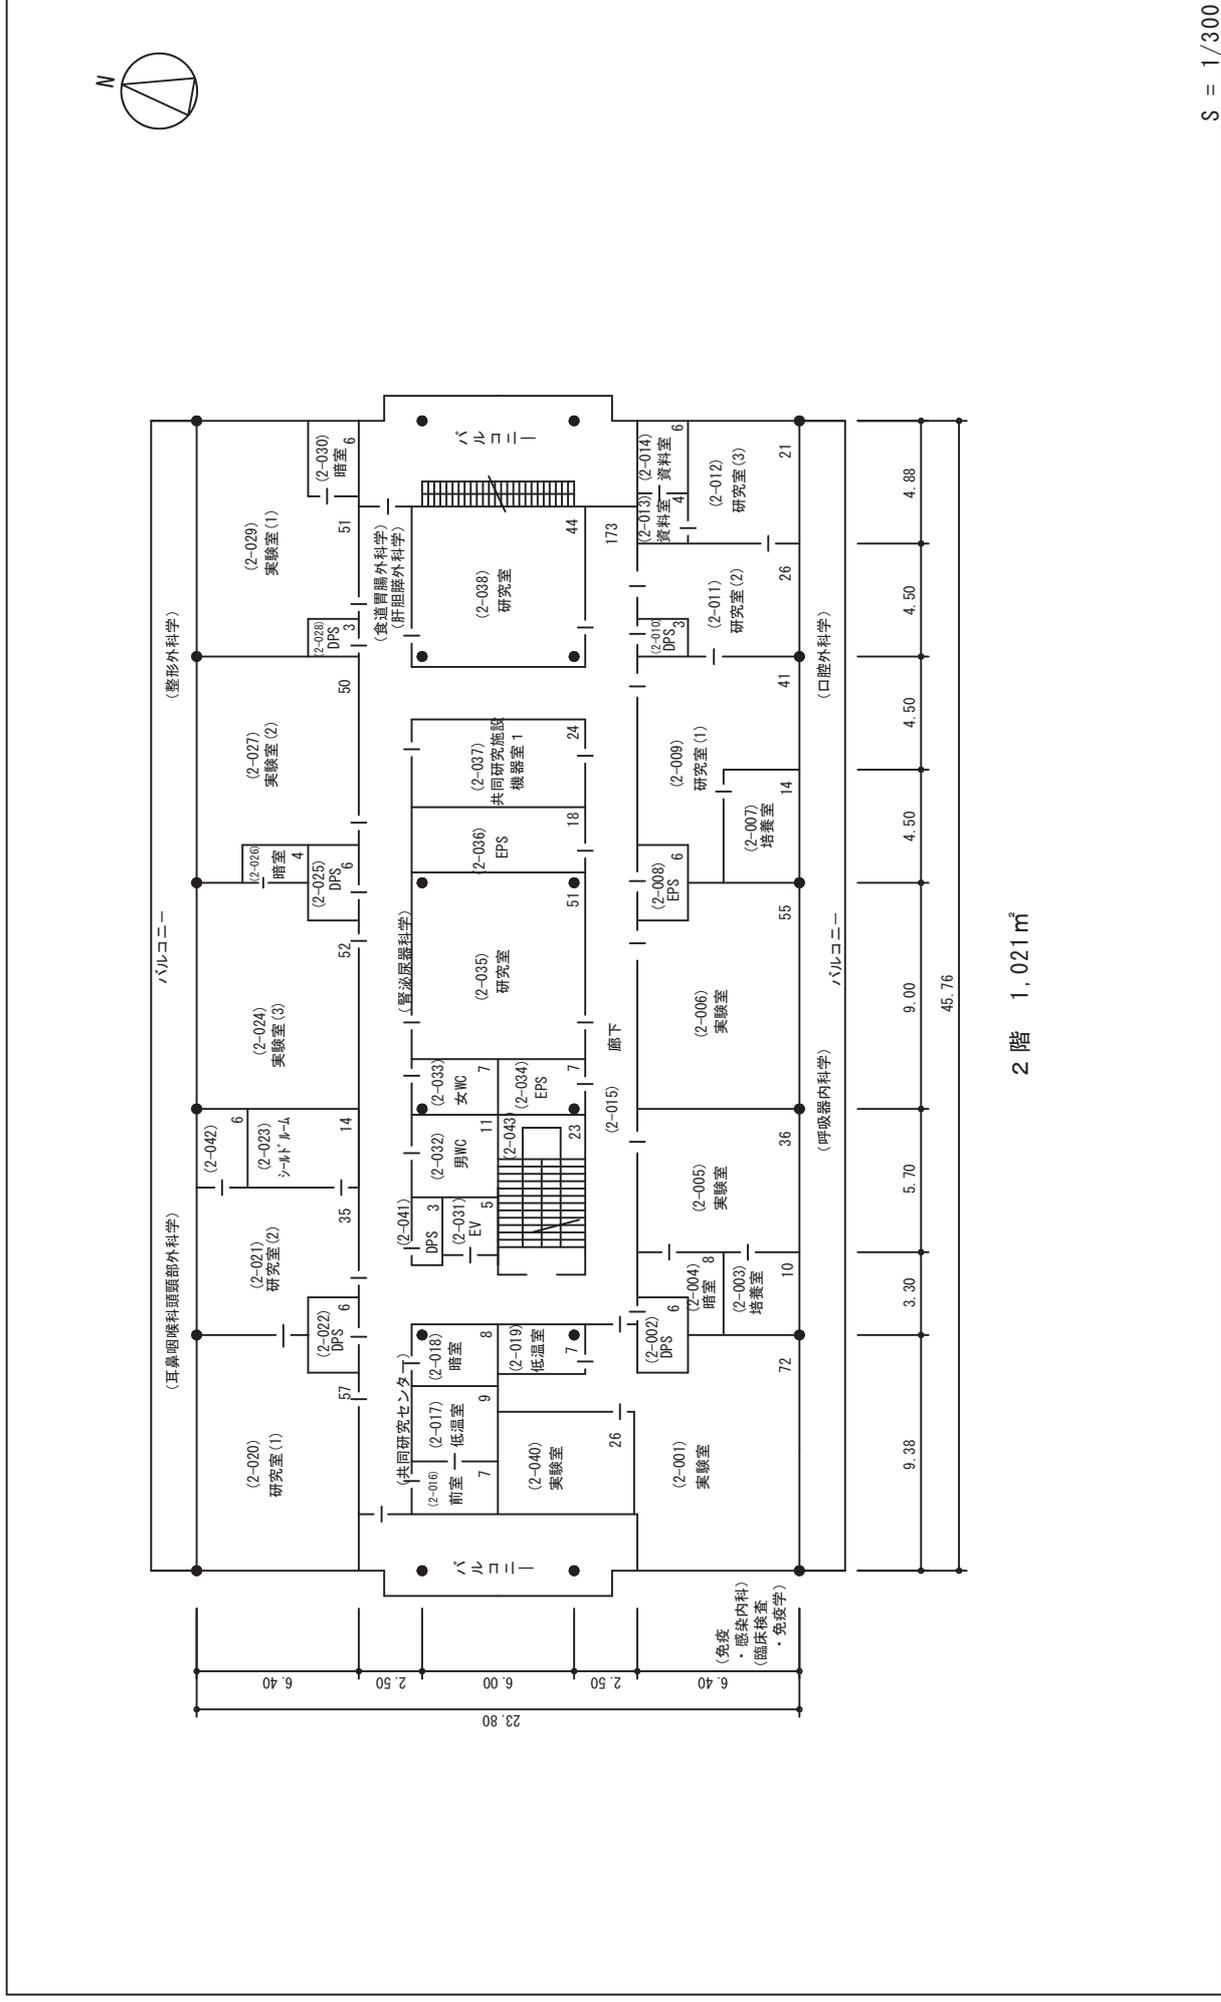

# 棟別平面図

学校番号	校名	団地番号	団地名	棟番号
0304	神戸大学	007	楠	094


国立大学法人等施設実態調査（様式3）

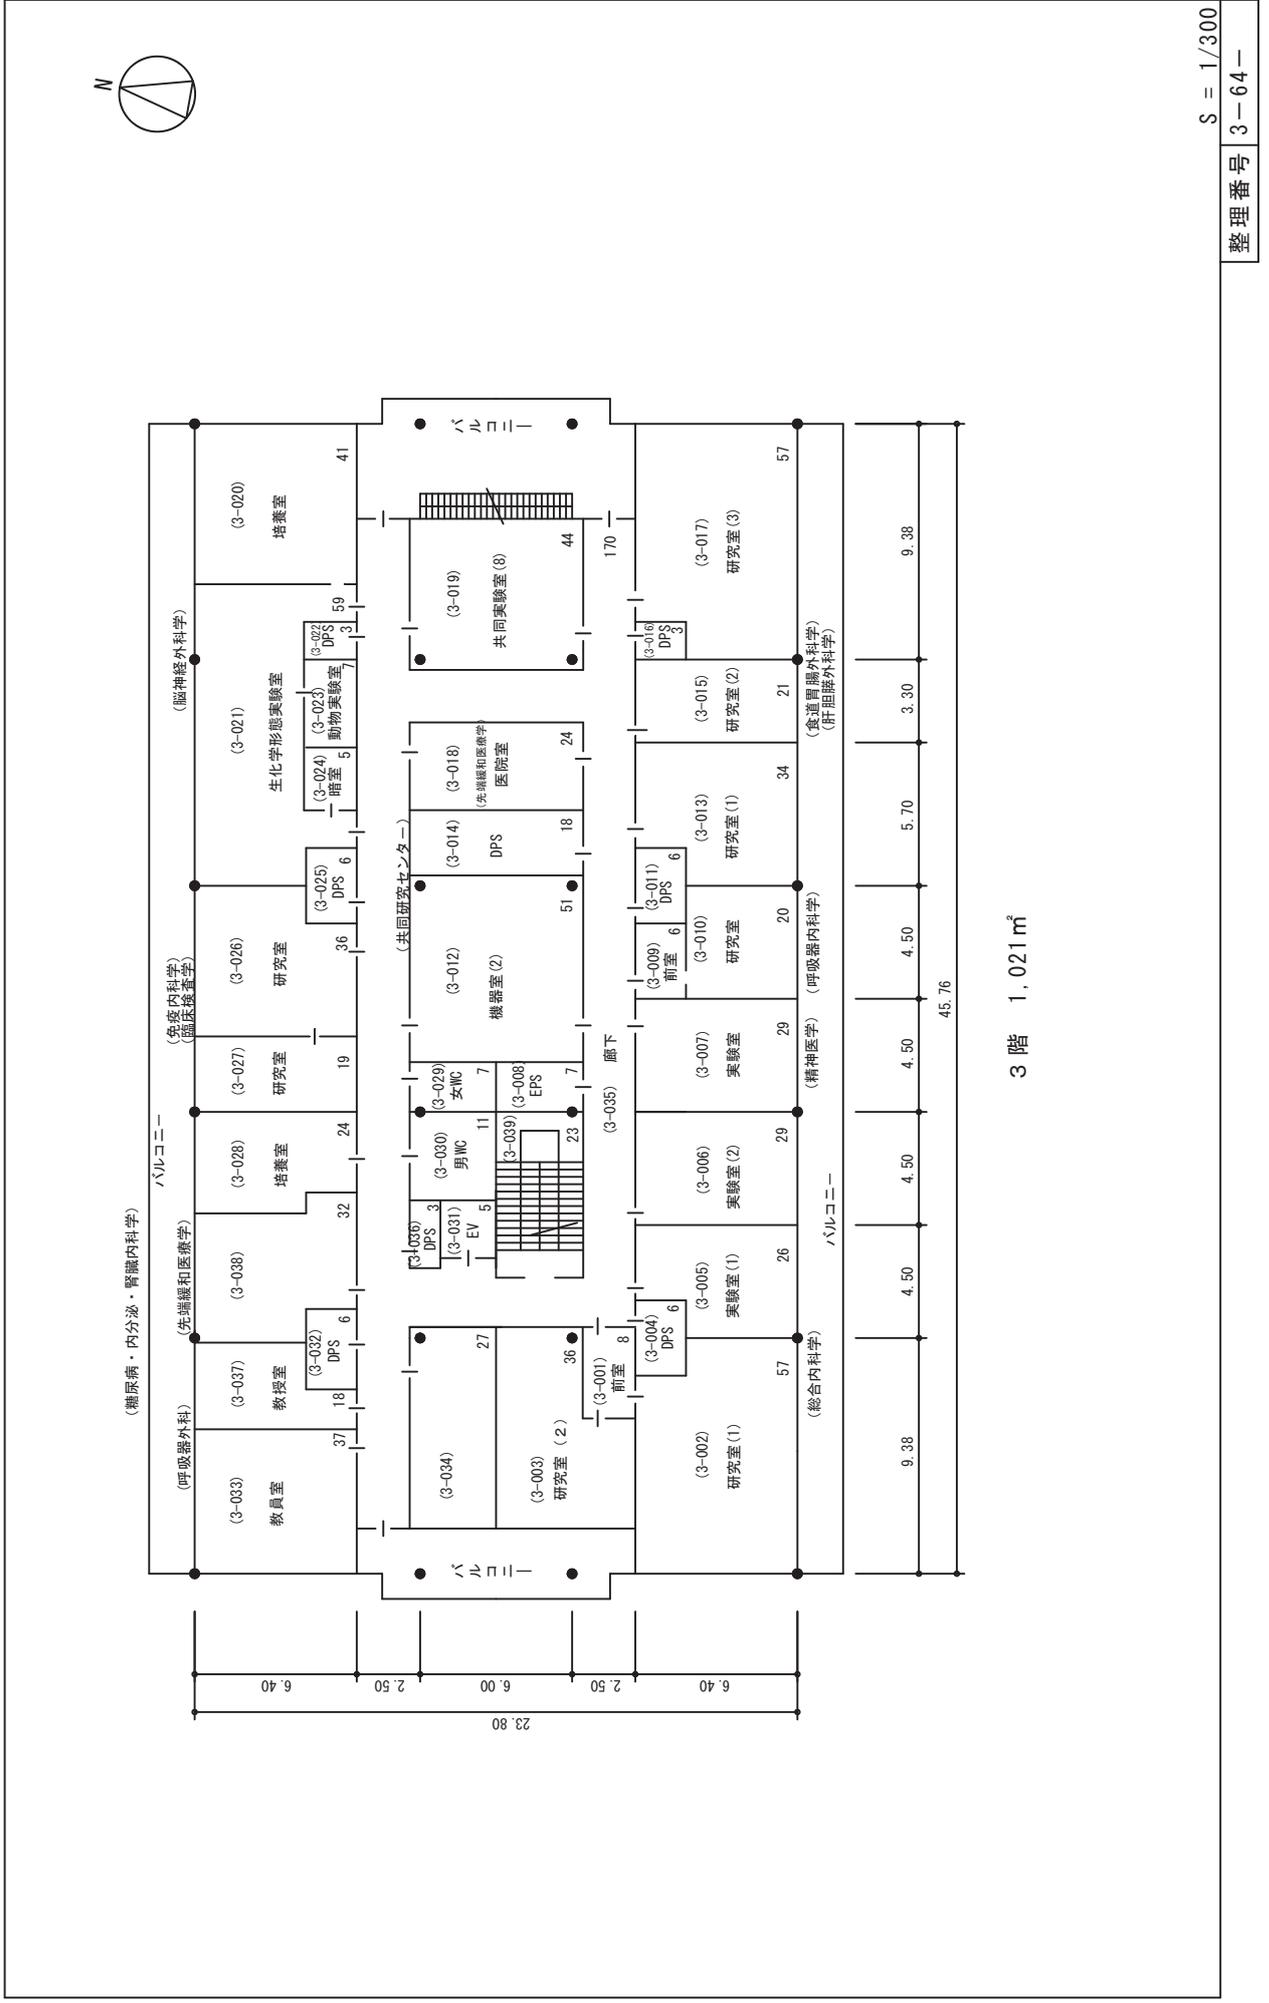

# 棟別平面図

学校番号	校名	団地番号	団地名	棟番号
0304	神戸大学	007	楠	094


国立大学法人等施設実態調査（様式3）

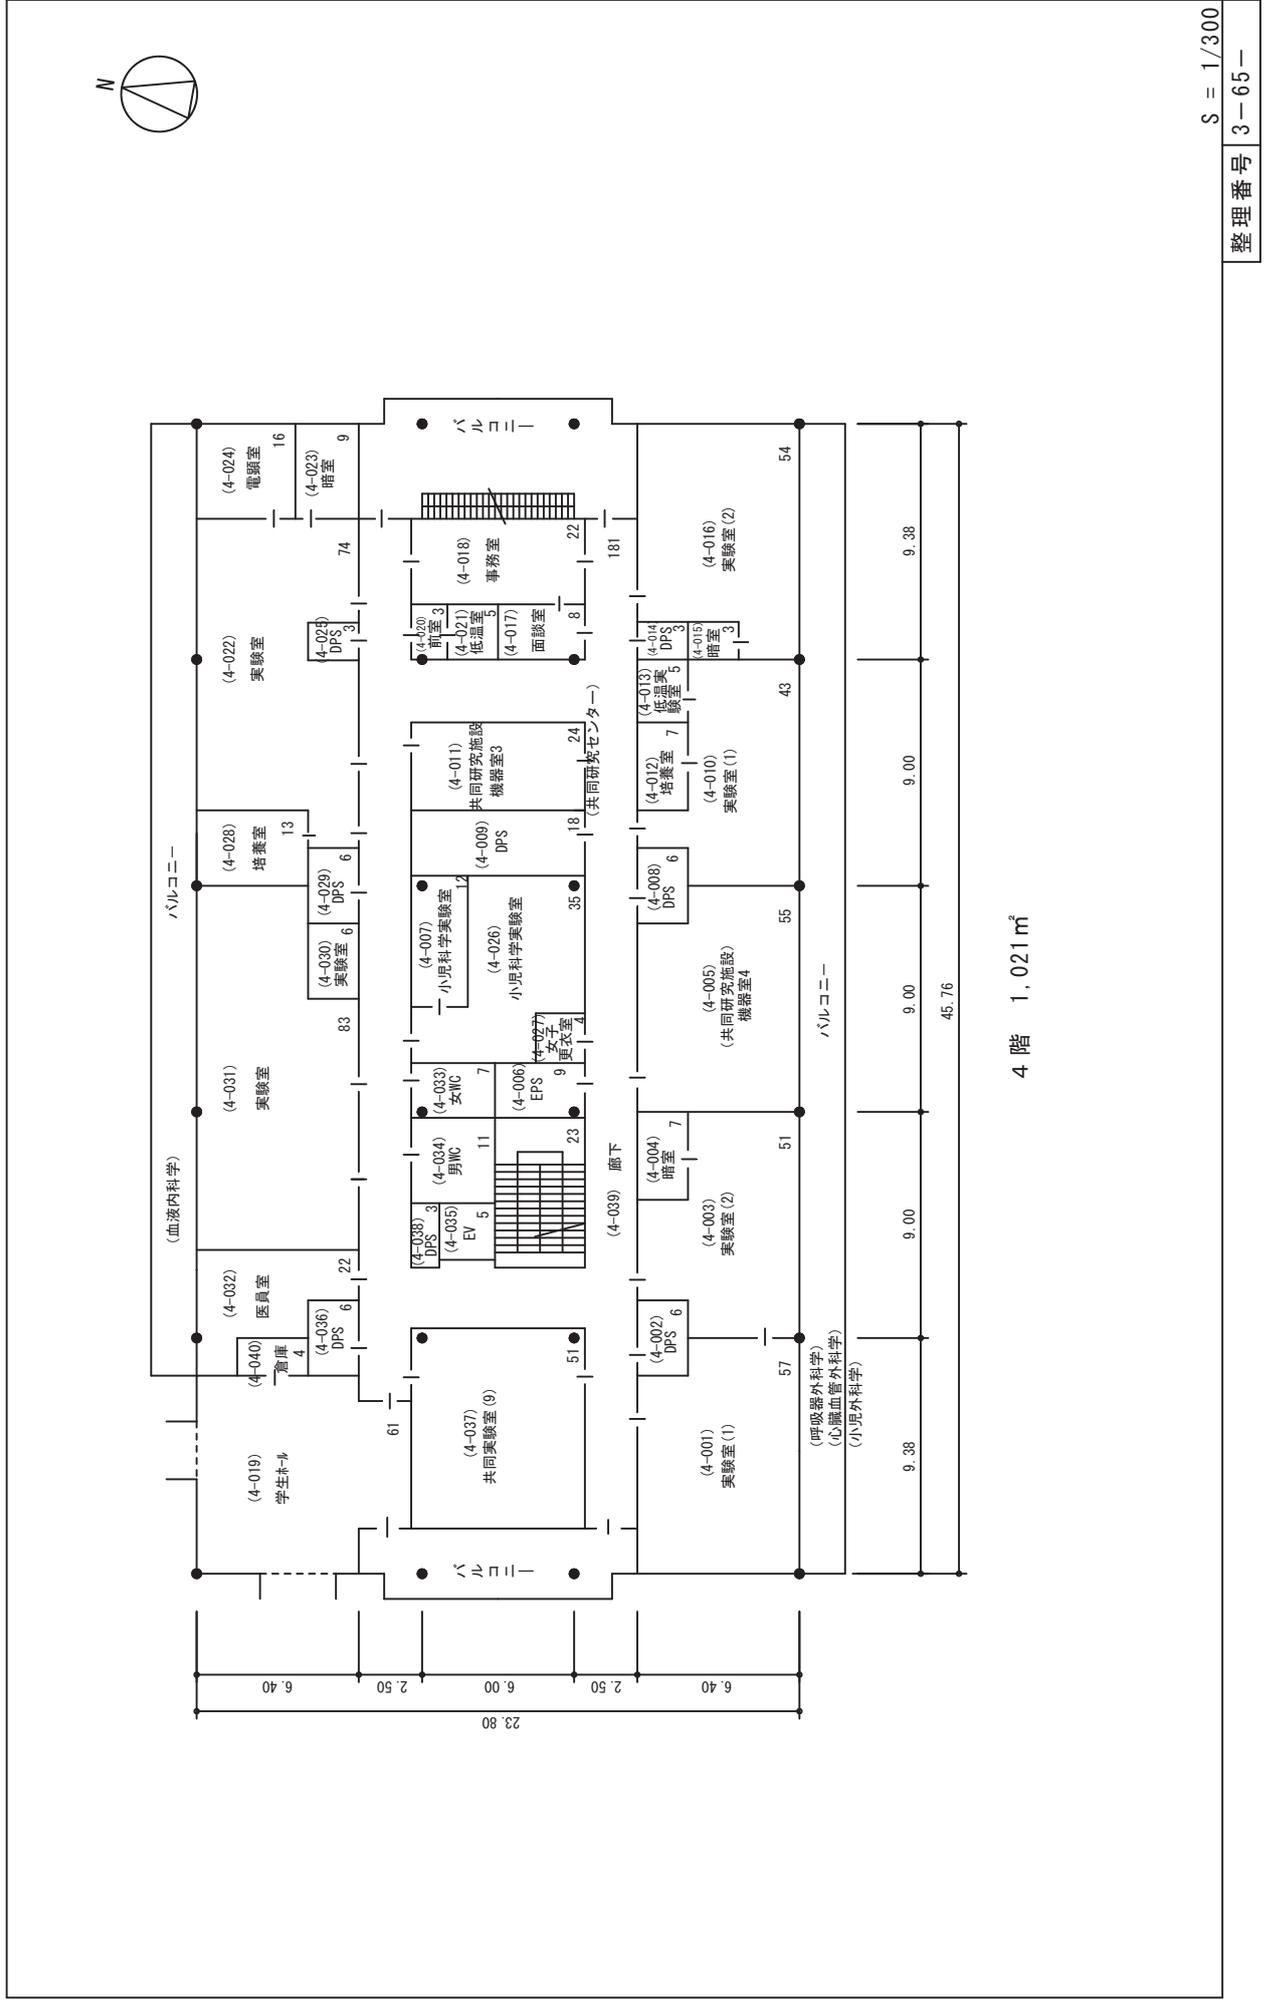

# 棟別平面図

学校番号	学校名	団地番号	団地名	棟番号
0304	神戸大学	007	楠	094


国立大学法人等施設実態調査（様式3）

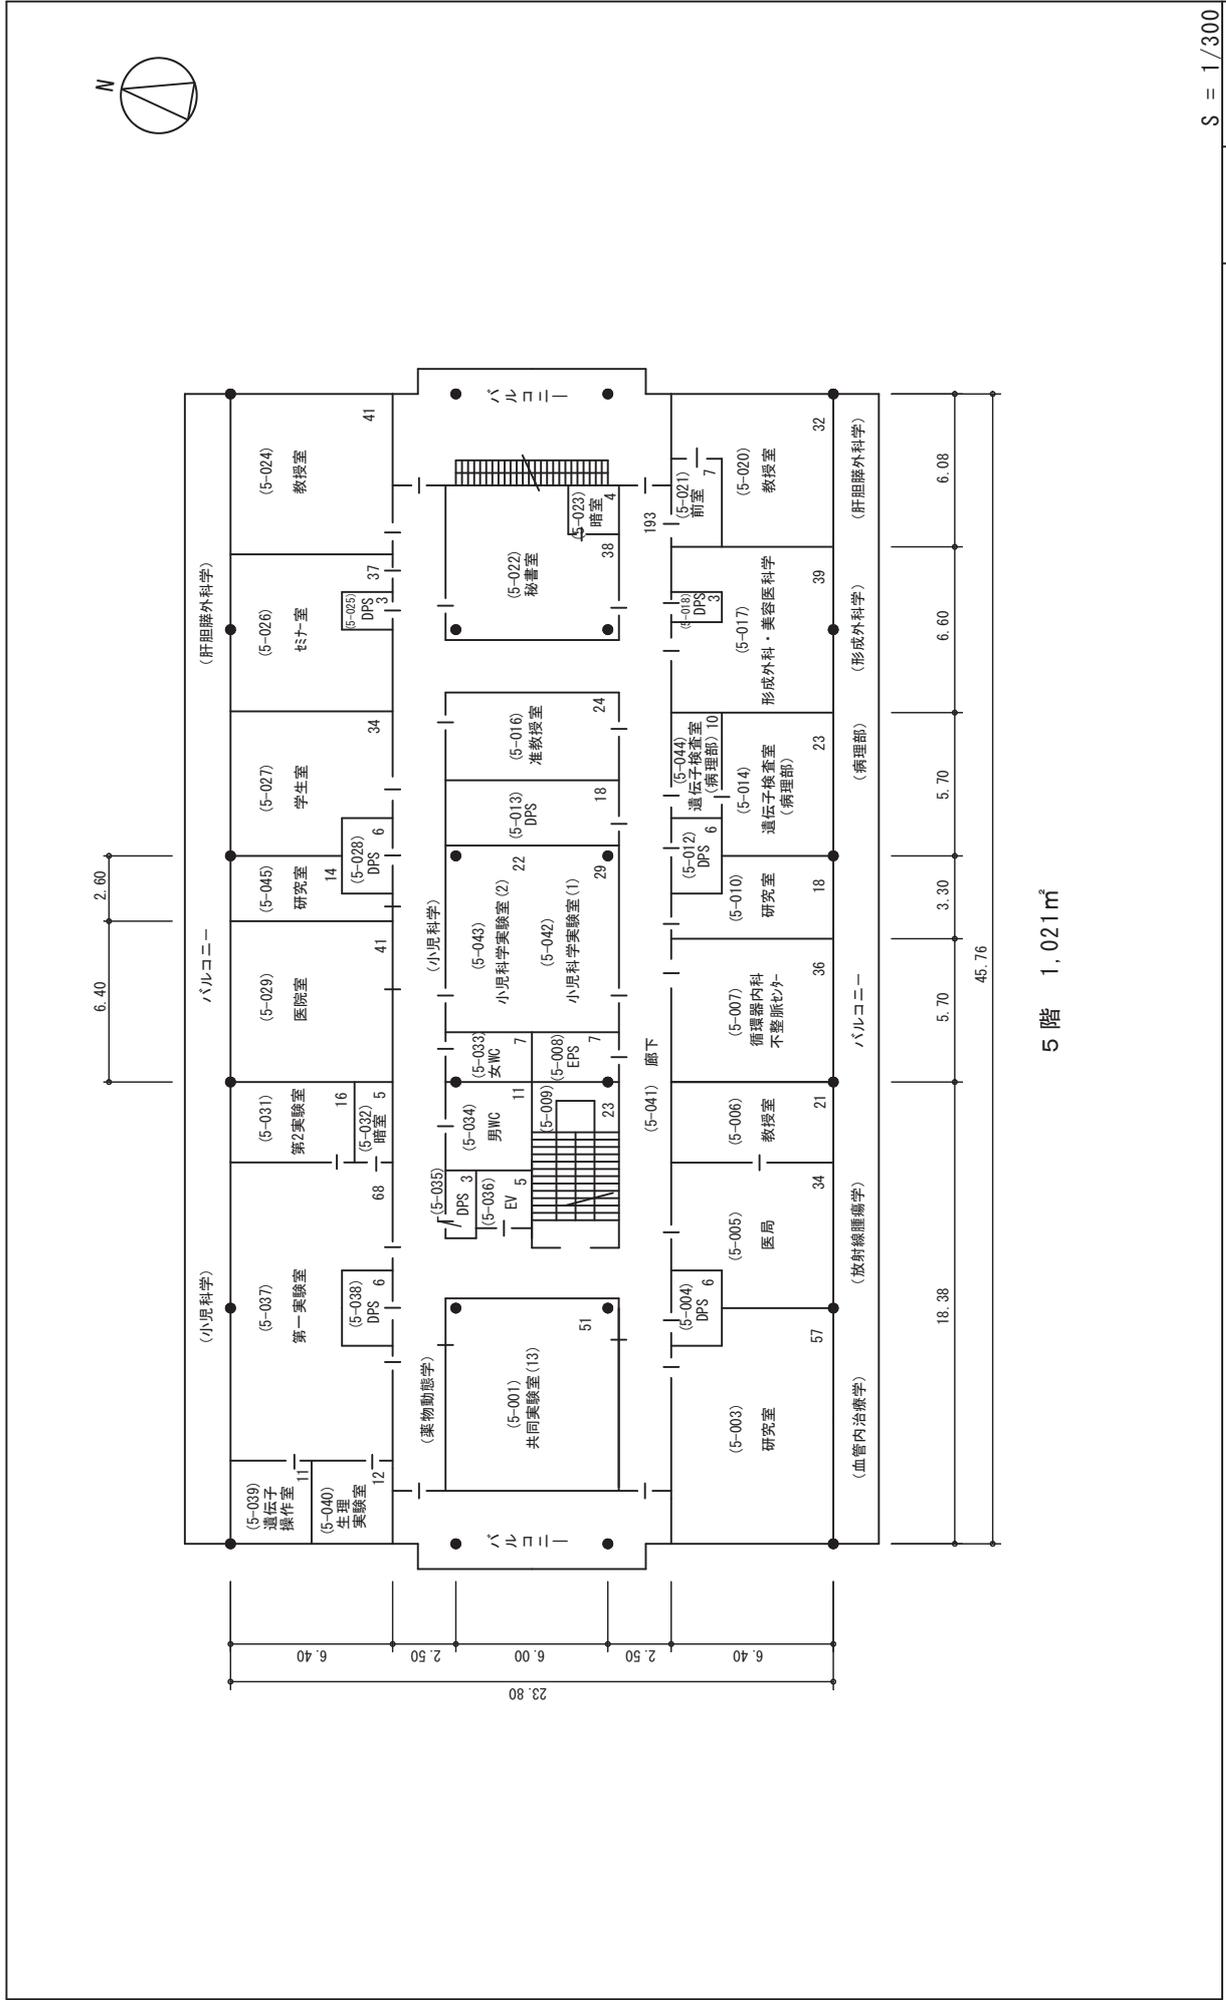



# 棟別平面図

学校番号	0304	学校名	神戸大学	団地番号	007	団地名	楠	棟番号	094
------	------	-----	------	------	-----	-----	---	-----	-----

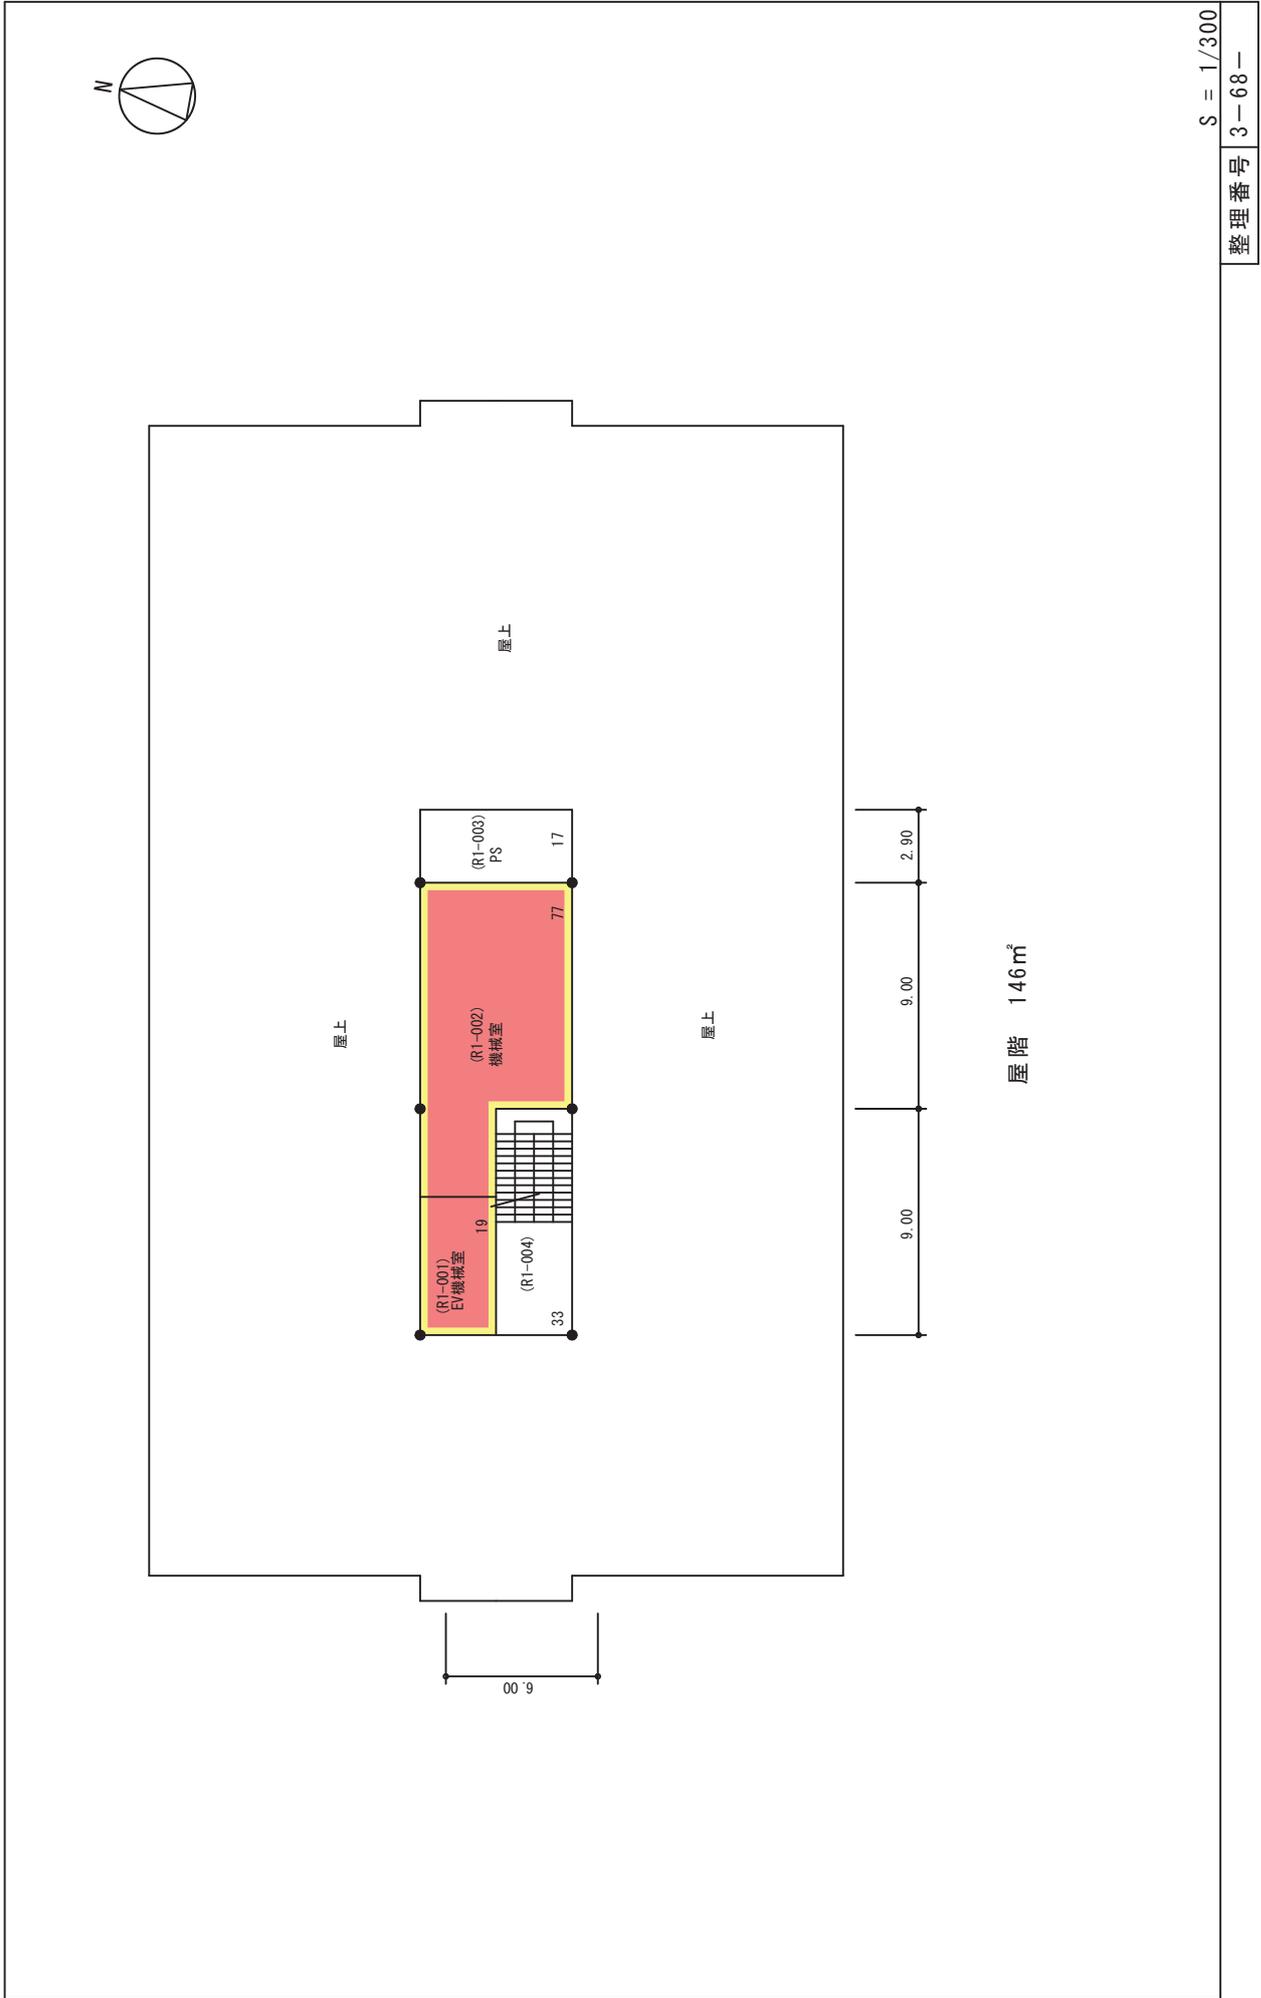


S = 1/300  
整理番号 3-68-

# 棟別平面図

学校番号	校名	団地番号	団地名	棟番号
0304	神戸大学	007	楠	097

国立大学法人等施設実態調査（様式3）

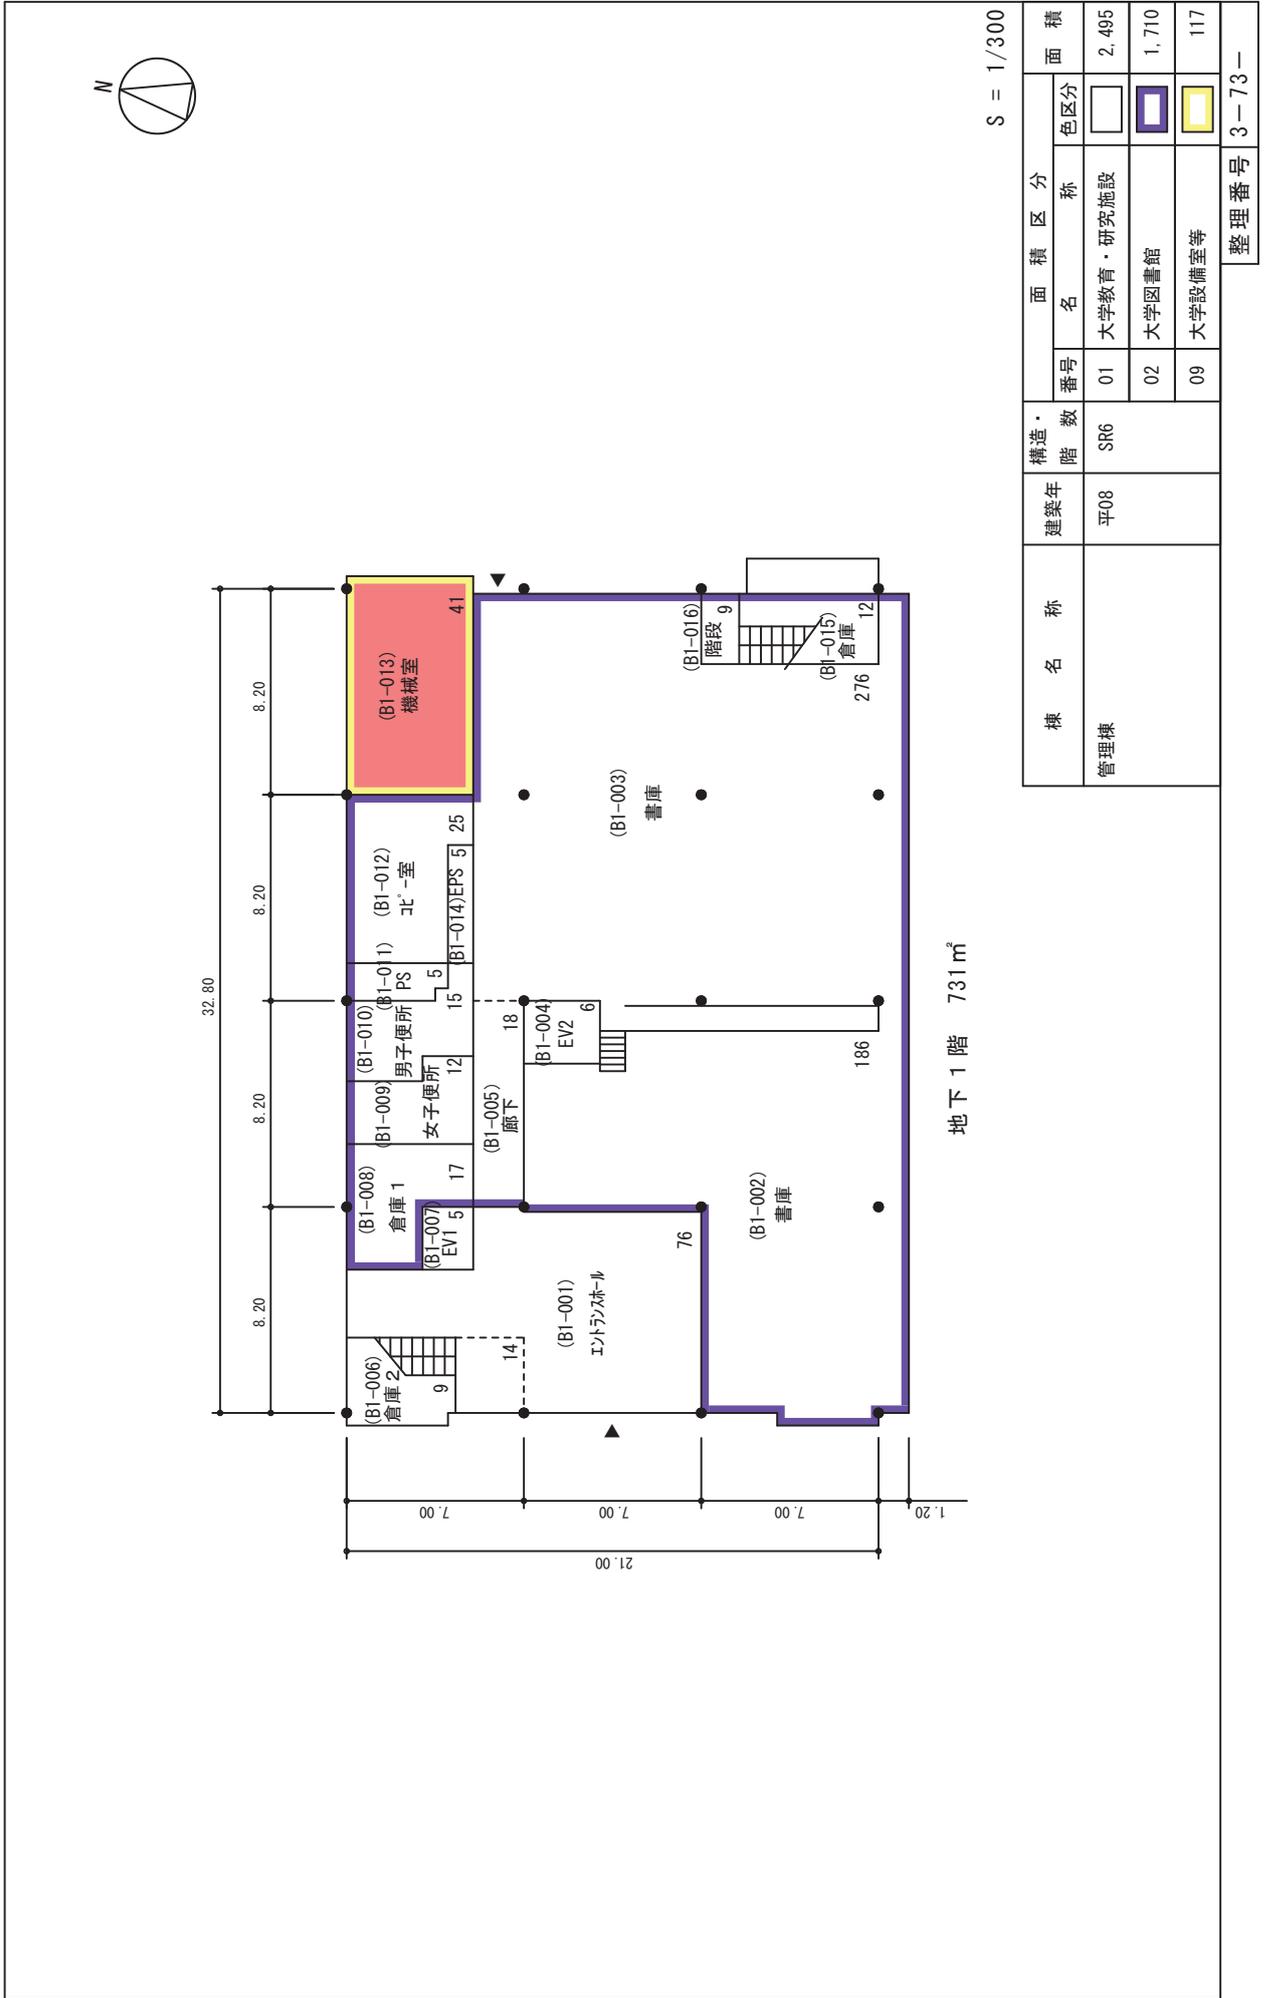


棟名	建築年	構造・階数	面積区分		面積
			番号	色区分	
管理棟	平08	SR6	01	大学教育・研究施設	2,495
			02	大学図書館	1,710
			09	大学設備室等	117
			整理番号		3-73-

# 棟別平面図

学校番号	校名	団地番号	団地名	棟番号
0304	神戸大学	007	楠	097

国立大学法人等施設実態調査（様式3）

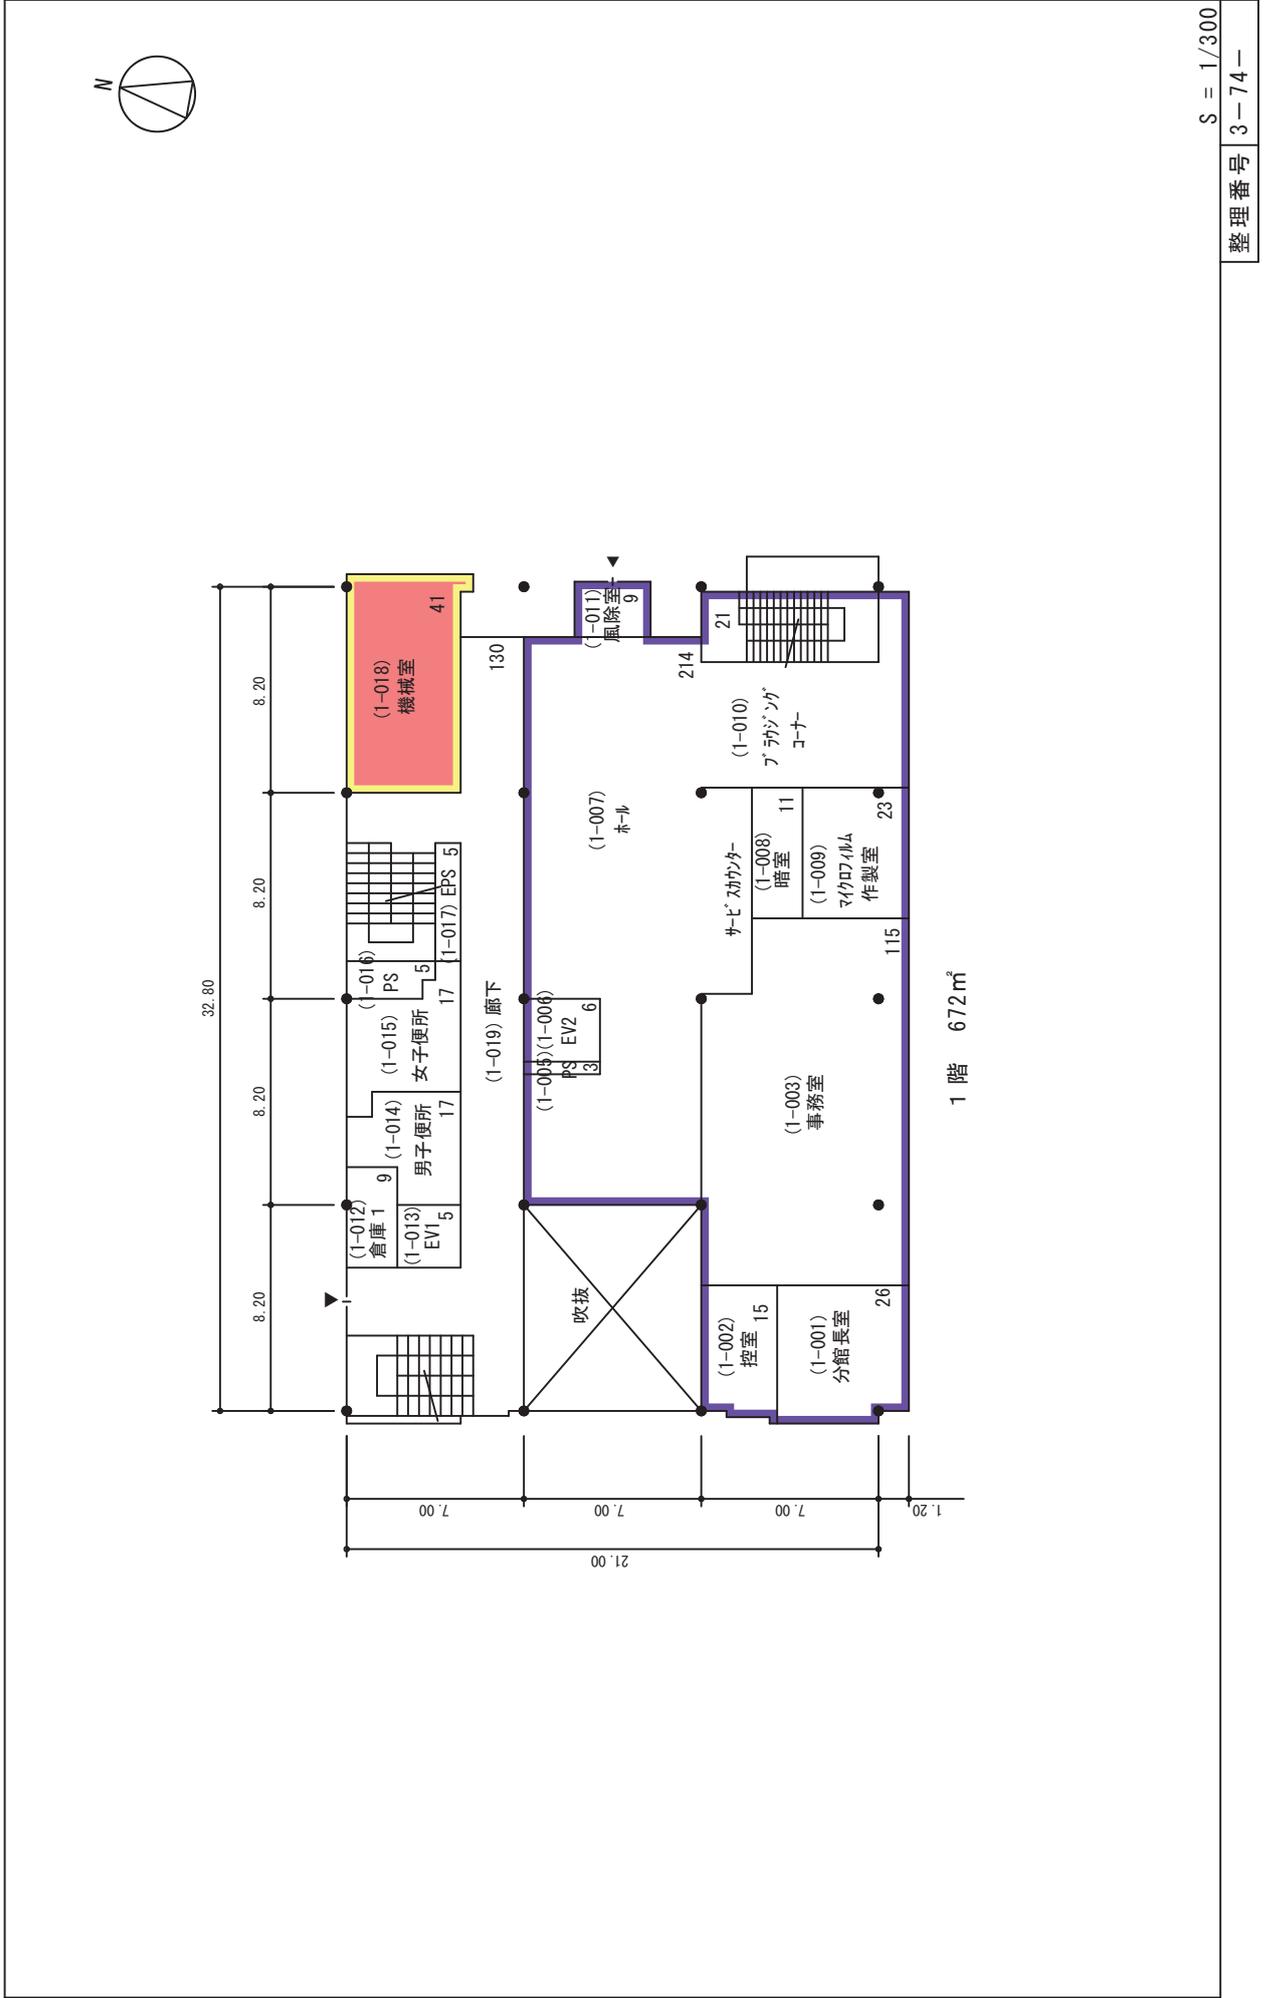


S = 1/300  
整理番号 3-74-

# 棟別平面図

学校番号	校名	団地番号	団地名	棟番号
0304	神戸大学	007	楠	097

国立大学法人等施設実態調査（様式3）

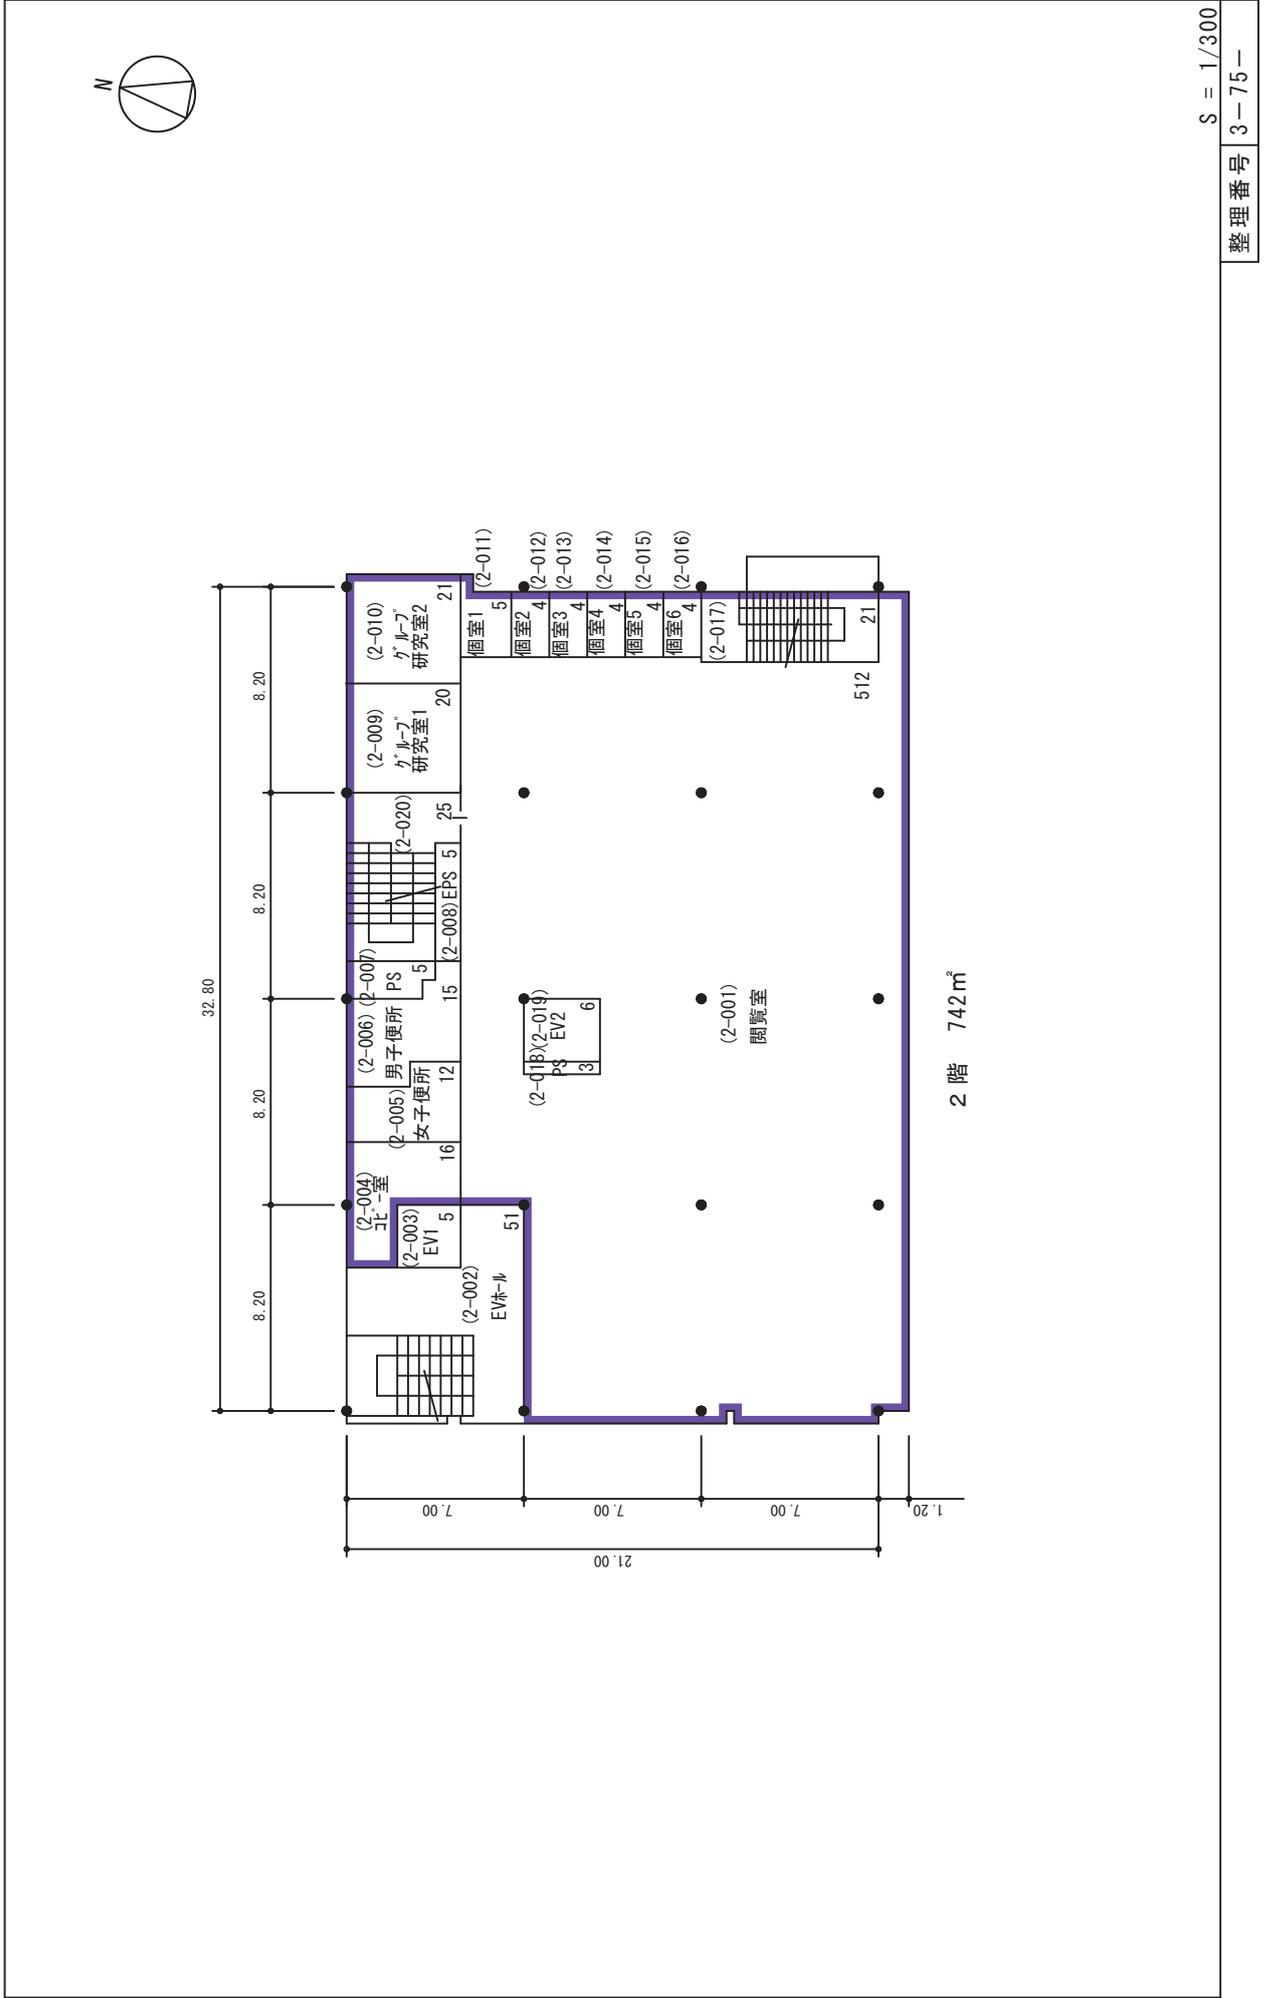


S = 1/300  
整理番号 3-75-

# 棟別平面図

学校番号	0304	学校名	神戸大学	団地番号	007	団地名	楠	棟番号	097
------	------	-----	------	------	-----	-----	---	-----	-----

国立大学法人等施設実態調査（様式3）

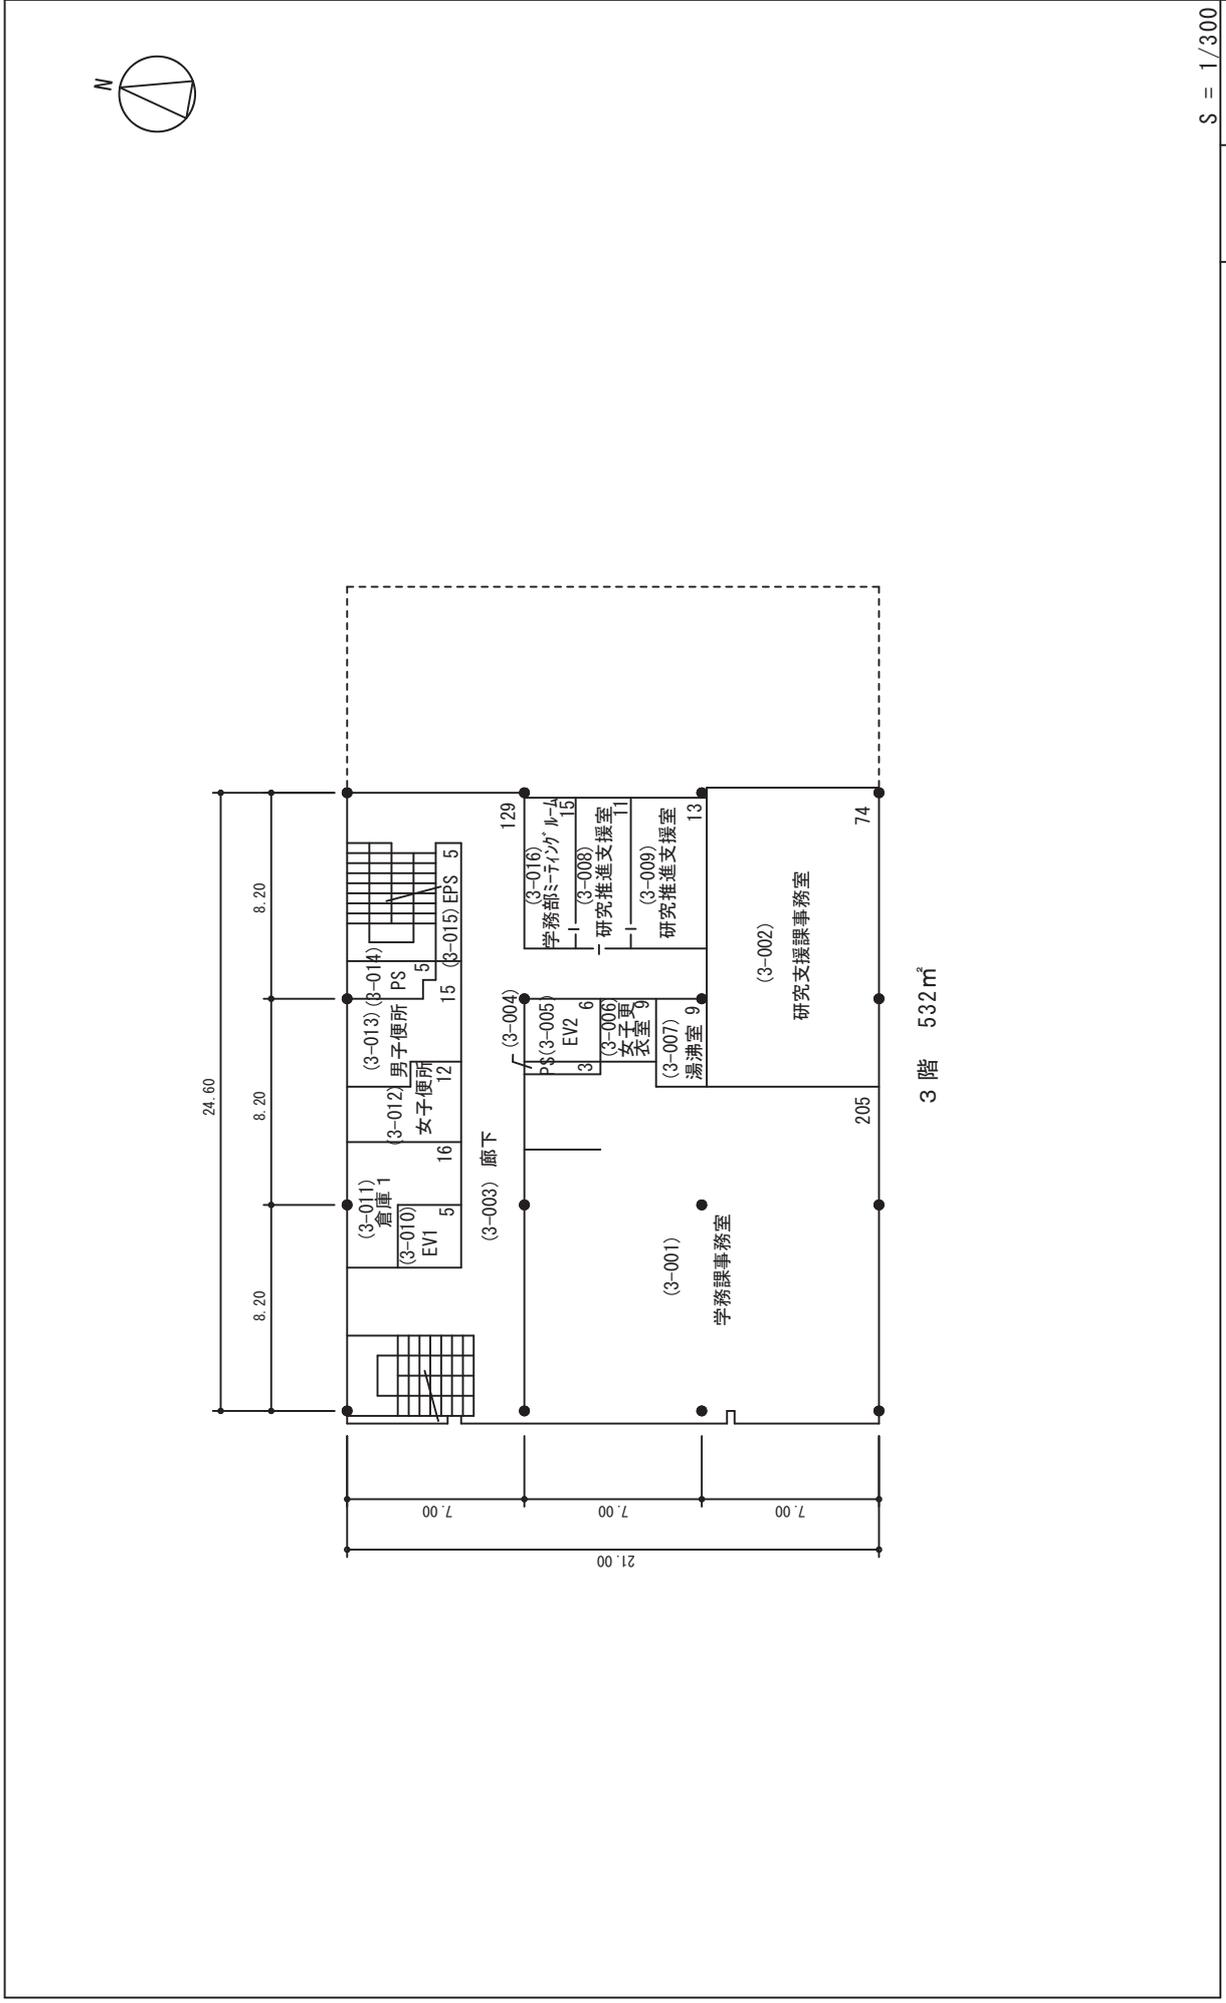


S = 1/300

整理番号 3-76-

# 棟別平面図

学校番号	校名	団地番号	団地名	棟番号
0304	神戸大学	007	楠	097

国立大学法人等施設実態調査（様式3）

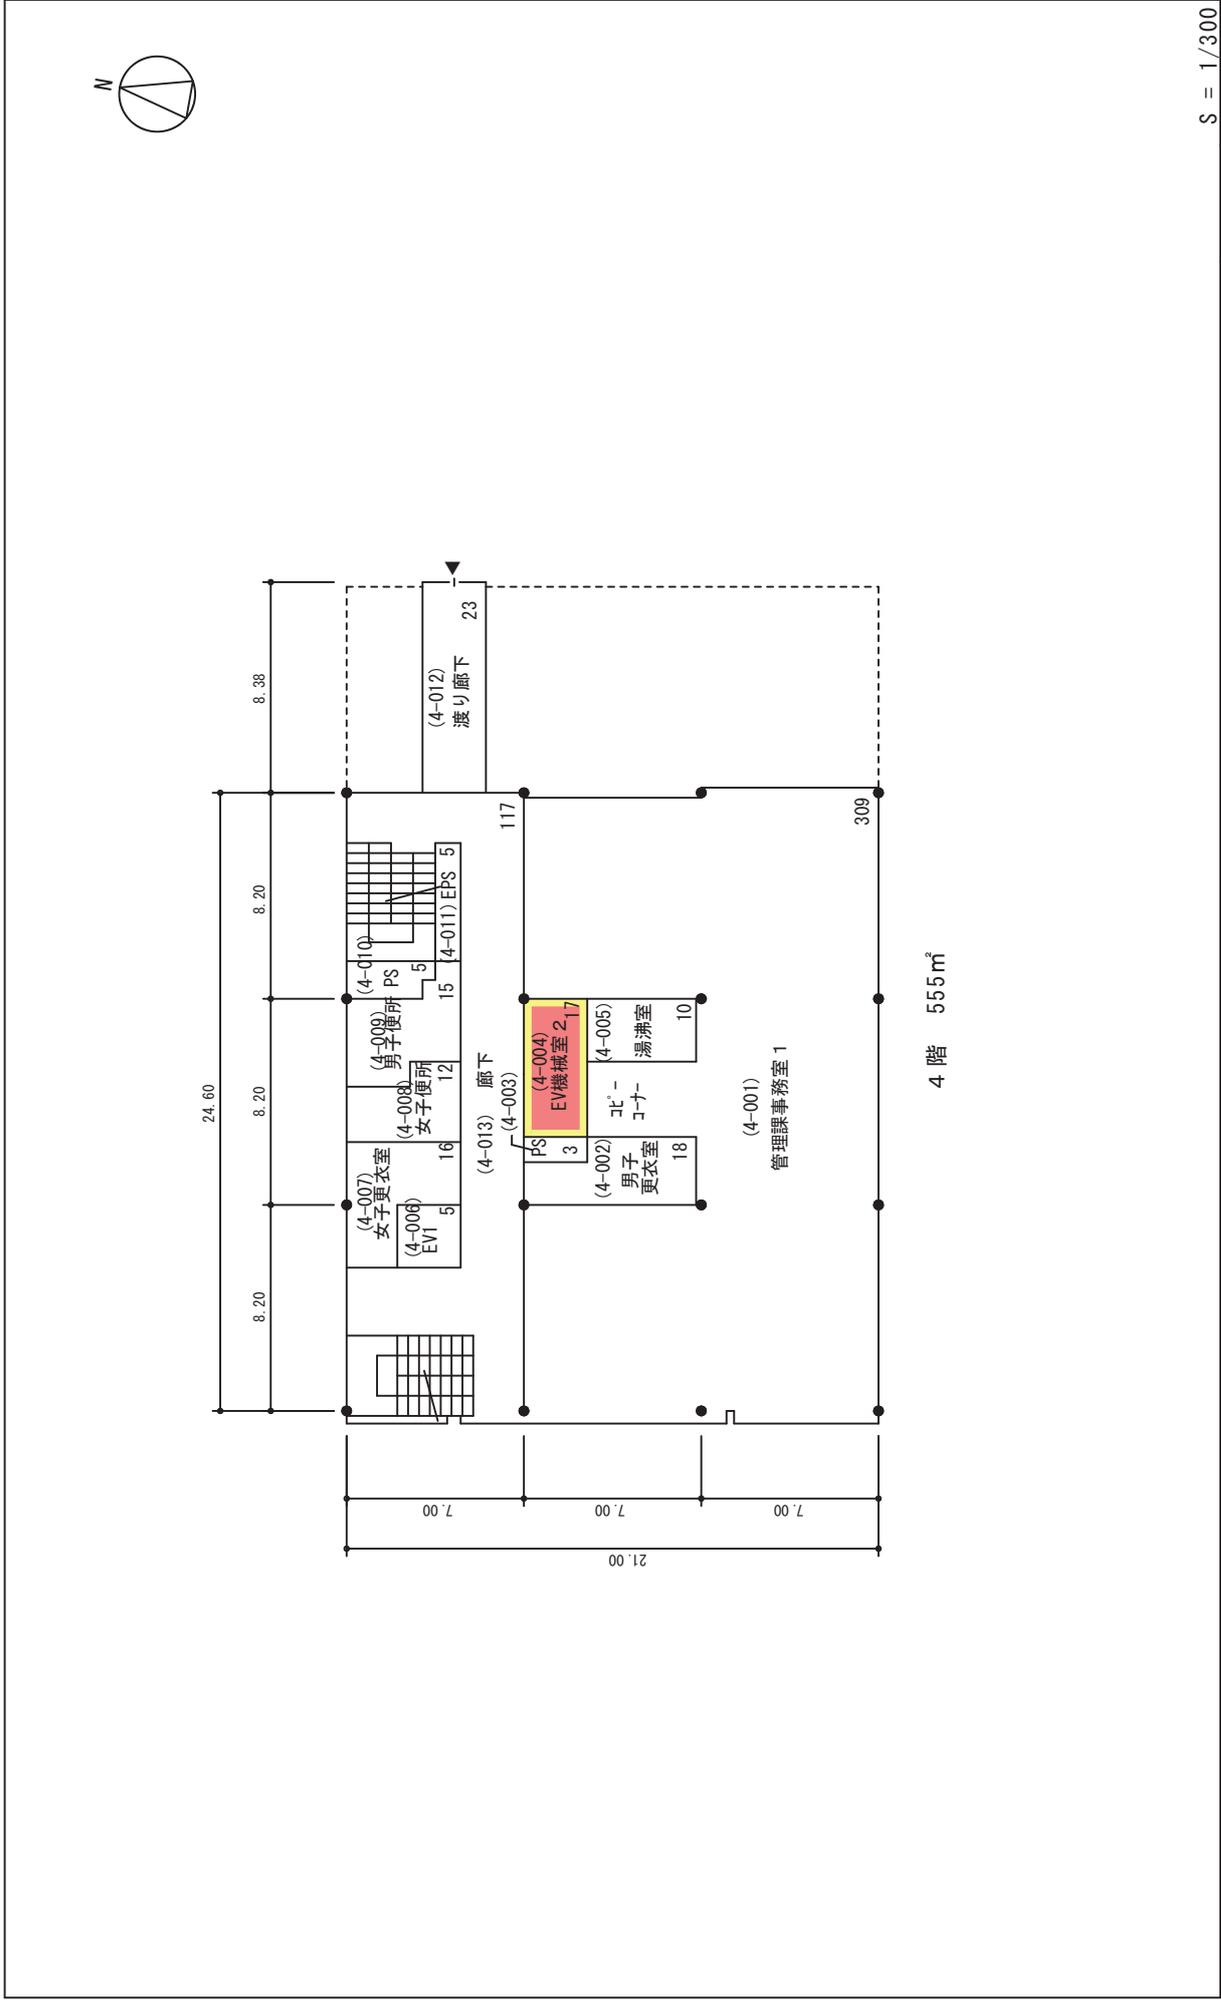


S = 1/300  
整理番号 3-77-

# 棟別平面図

学校番号	校名	団地番号	団地名	棟番号
0304	神戸大学	007	楠	097

国立大学法人等施設実態調査（様式3）

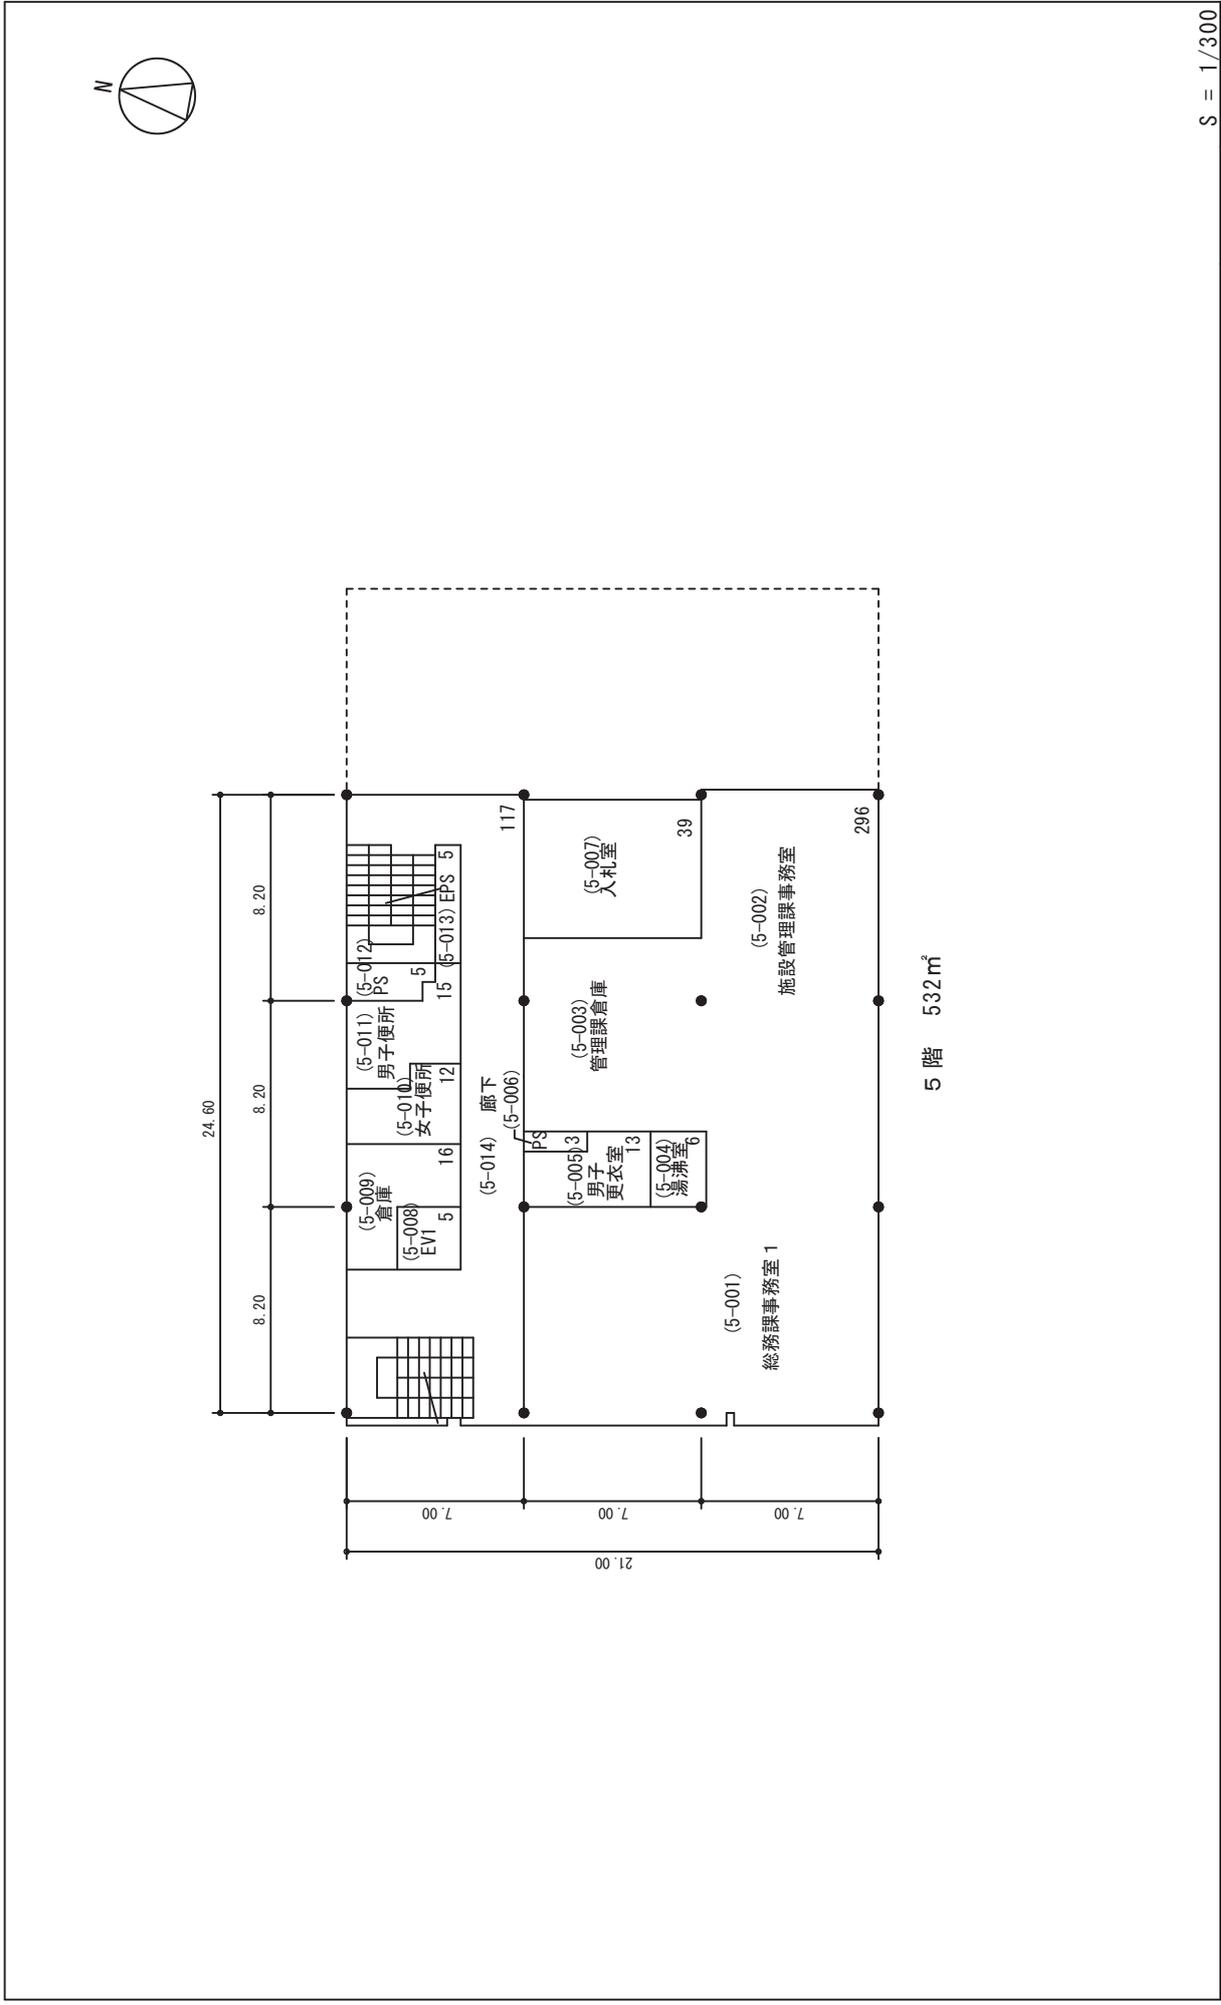

# 棟別平面図

学校番号	校名	団地番号	団地名	棟番号
0304	神戸大学	007	楠	097

国立大学法人等施設実態調査（様式3）

